


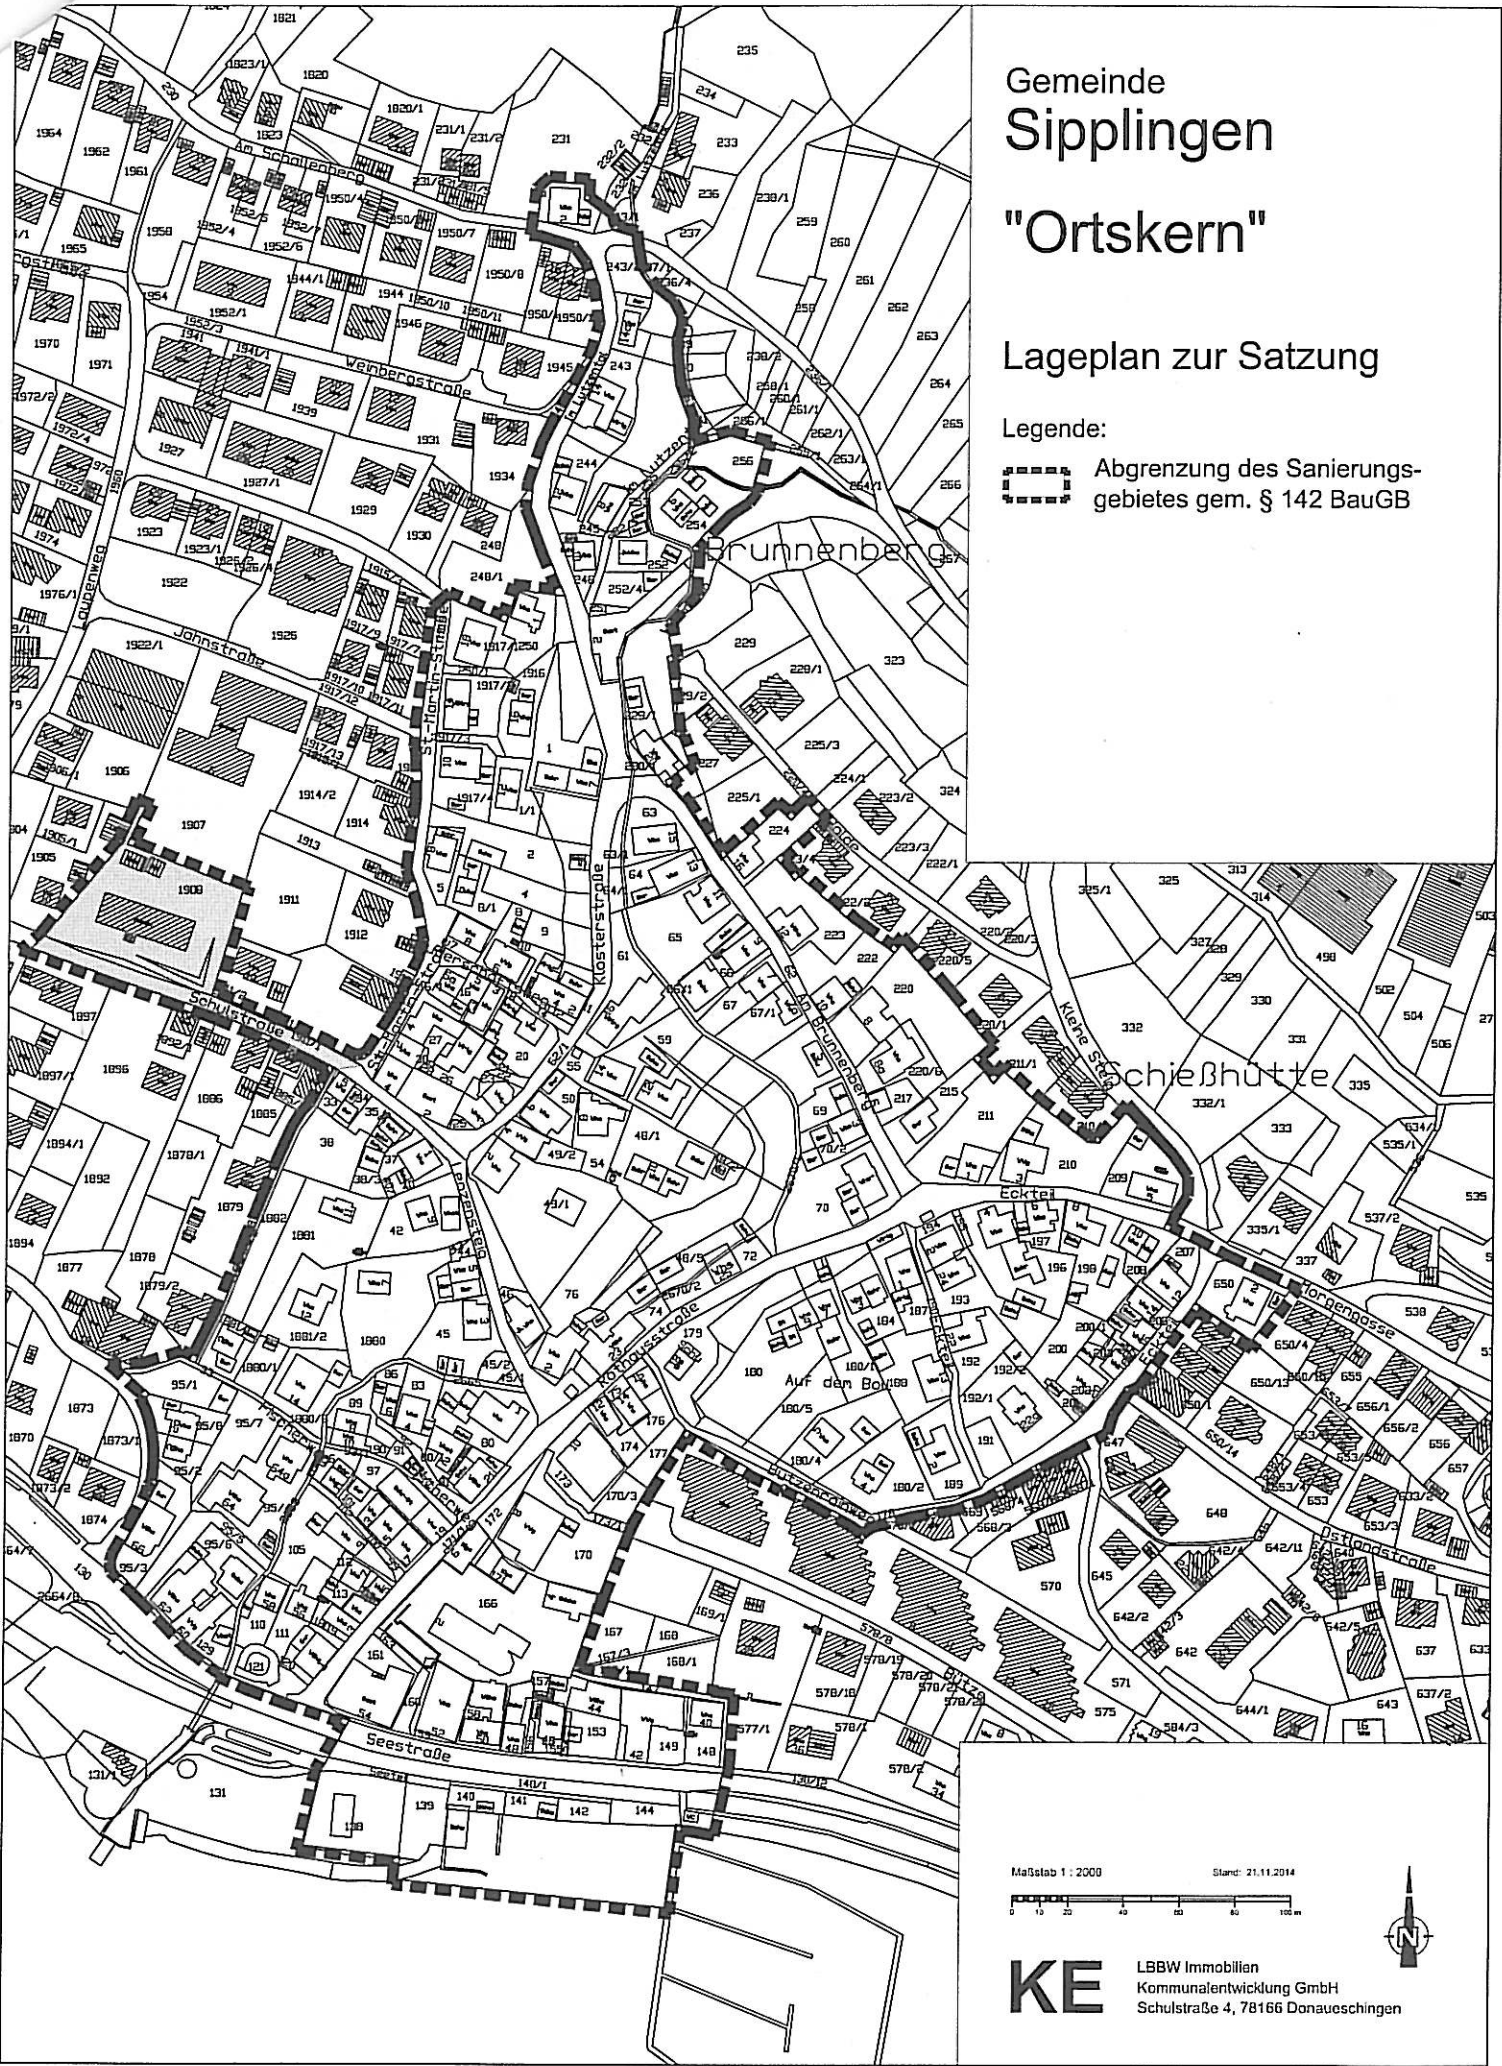
# Gemeinde Sipplingen

## "Ortskern"

### Lageplan zur Satzung

Legende:

-  Abgrenzung des Sanierungsgebietes gem. § 142 BauGB



Maßstab 1 : 2000      Stand: 21.11.2014  
0 10 20 40 60 80 100 m

**KE**      LBBW Immobilien  
Kommunalentwicklung GmbH  
Schulstraße 4, 78166 Donaueschingen