

**GEMEINDE SIPLINGEN**

**BEB.- PLAN "OBERE NEUSATZ - SCHALLENGER" - 2.ÄND.**  
**SCHEMAANSICHT VON SÜDEN**


**PLANUNGSBÜRO FISCHER**  
 79100 FREIBURG, GÖNTERSTALSTR. 32, TEL. 076 170342-0, FAX. 70342-24

PLAN NR.: \_\_\_\_\_ DATE: 05.05.2009 BEÄNDERT: 4. II. 09  
 PROJ. NR.: 0909119 BEARB.: BU

FERTIGE ANLAGE: \_\_\_\_\_ BLATT: 3

MAX. FH=465.00m ü.NN

MAX. WH=462.00m ü.NN

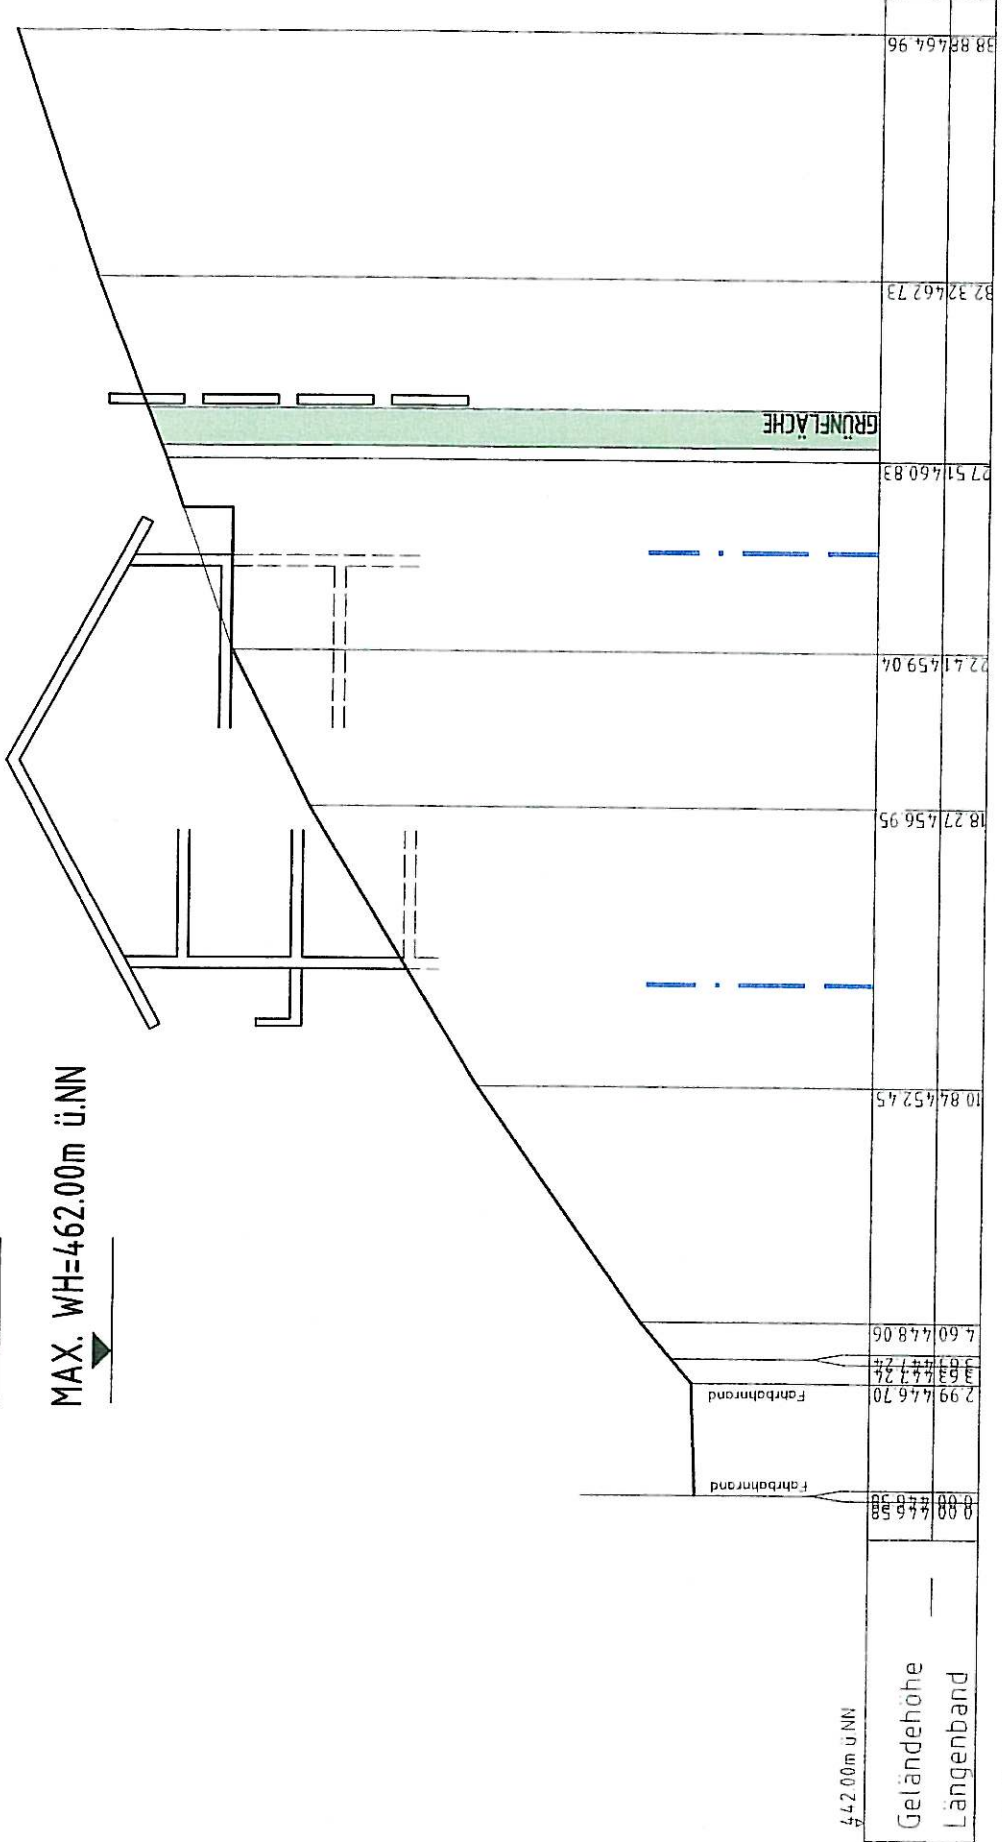

0+0

PROFIL 1

**GEMEINDE SIPPINGEN**

**BEB.- PLAN "OBERE NEUSATZ - SCHALLENBERG" - 2.ÄND. SCHEMASCHITT PROFIL 1**

**PLANUNGSBÜRO FISCHER**  
 79100 FREIBURG, GÖNTERSTALSTR. 32, TEL. 0761/70342-0, FAX. 70342-24


ORIGINAL-MAßSTAB: 1:200  
 0 10 20 30 35

PLAN NR.: \_\_\_\_\_ DATE: 13.05.2009 GEÄNDERT: 04.11.2009 FERTIGUNG: 3 ANLAGE: \_\_\_\_\_ BLATT: \_\_\_\_\_

PROJ. NR.: 0909119 BEARB.: BU/BLE

MAX. FH=460.00m ü.NN

MAX. WH=457.00m ü.NN

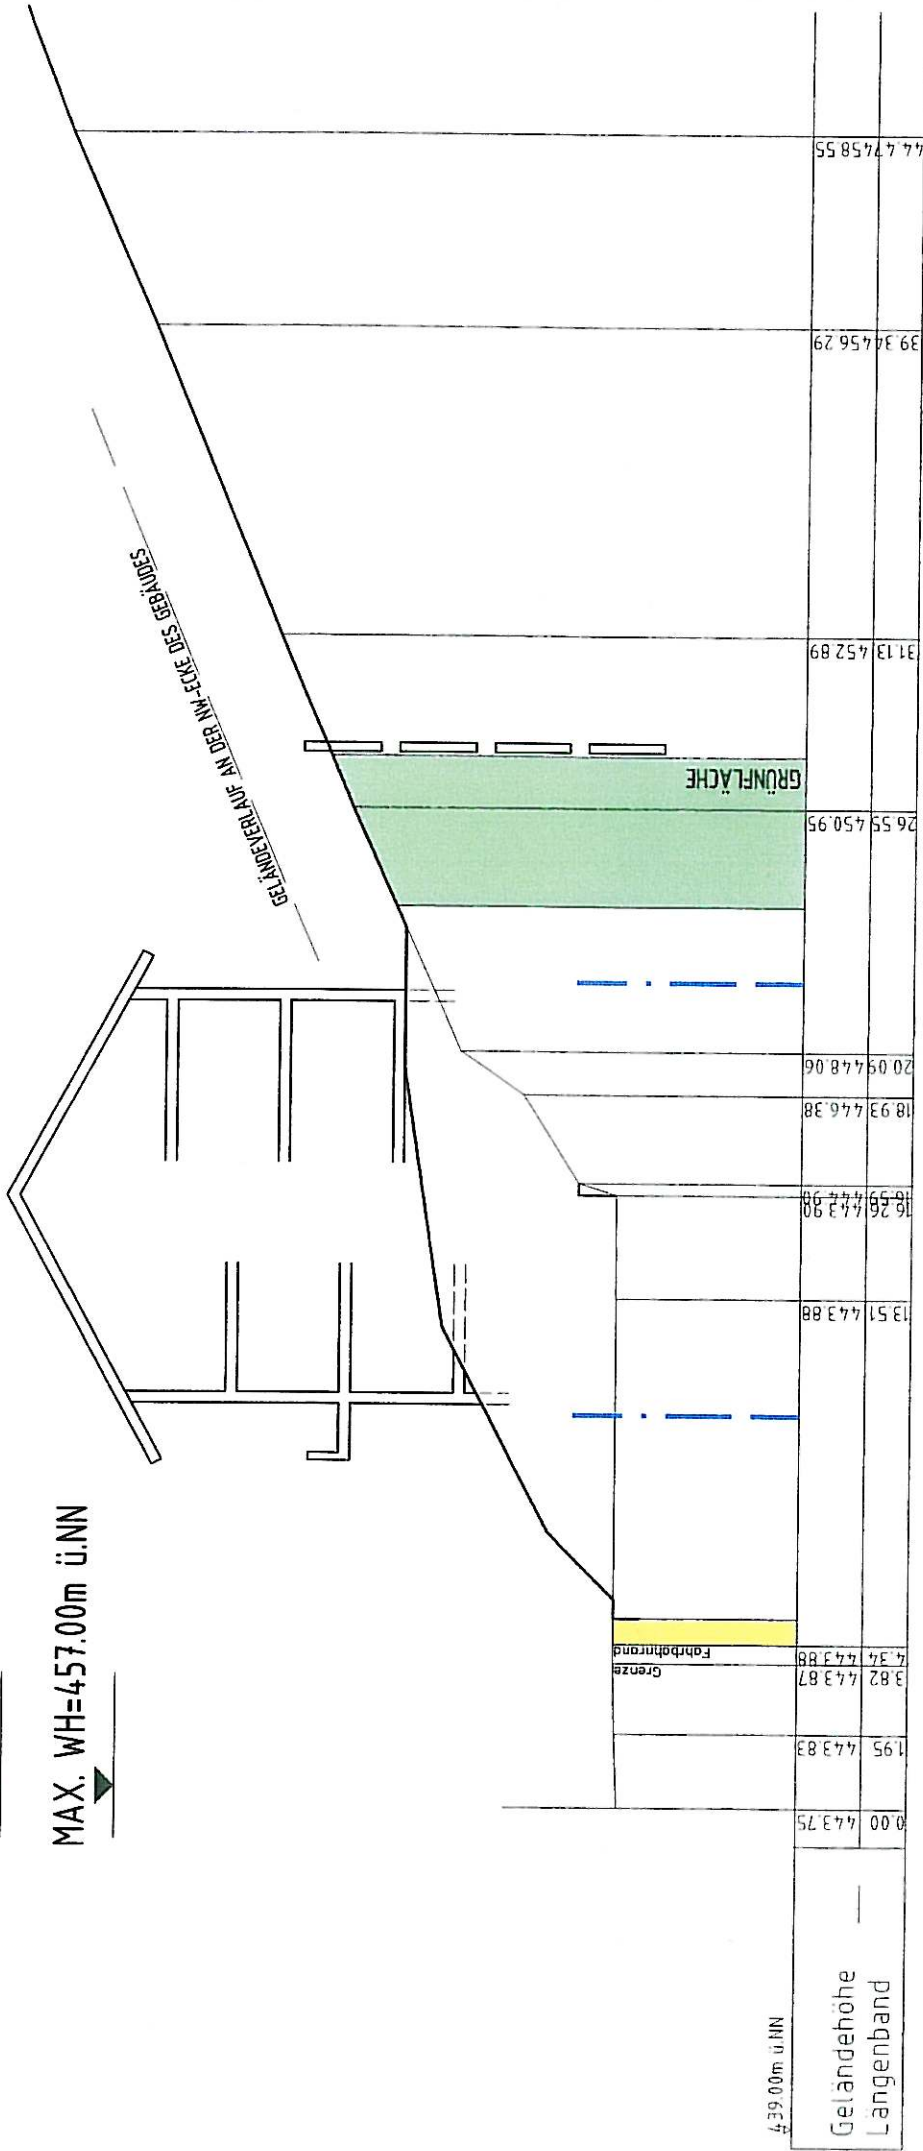

0+0

PROFIL 2

GEMEINDE SIPPLINGEN

BEB - PLAN "OBERE NEUSATZ - SCHALLENBERG" - 2.ÄND.  
SCHEMASCHNITT PROFIL 2

PLANUNGSBÜRO FISCHER  
79100 FREIBURG, GÜNTERSTALSTR. 32, TEL. 0761/70342-0, FAX. 70342-24

ORIGINAL : 1 : 200  
MÄßSTAB



GEÄNDERT: 04.11.2009

DATE: 13.05.2009

PROJ. NR.: 0909119

FERTIGUNG: 3  
ANLAGE:  
BLATT:

BEARB.: BU/BLE