



# SCHNITT A-A

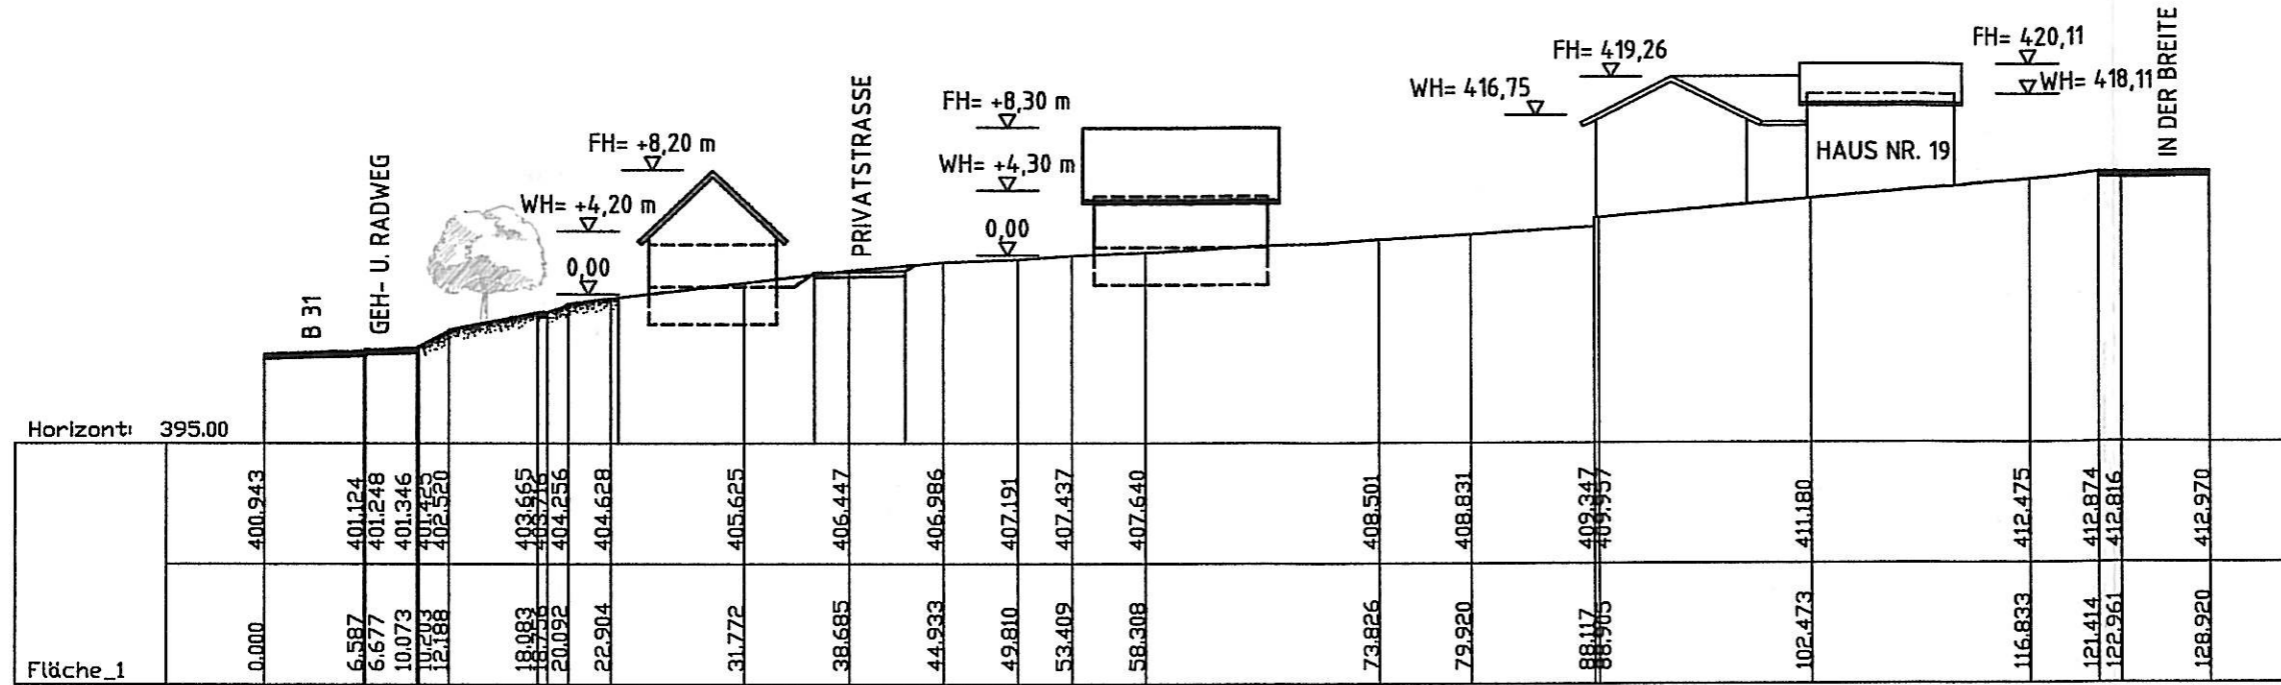

# SCHNITT B-B

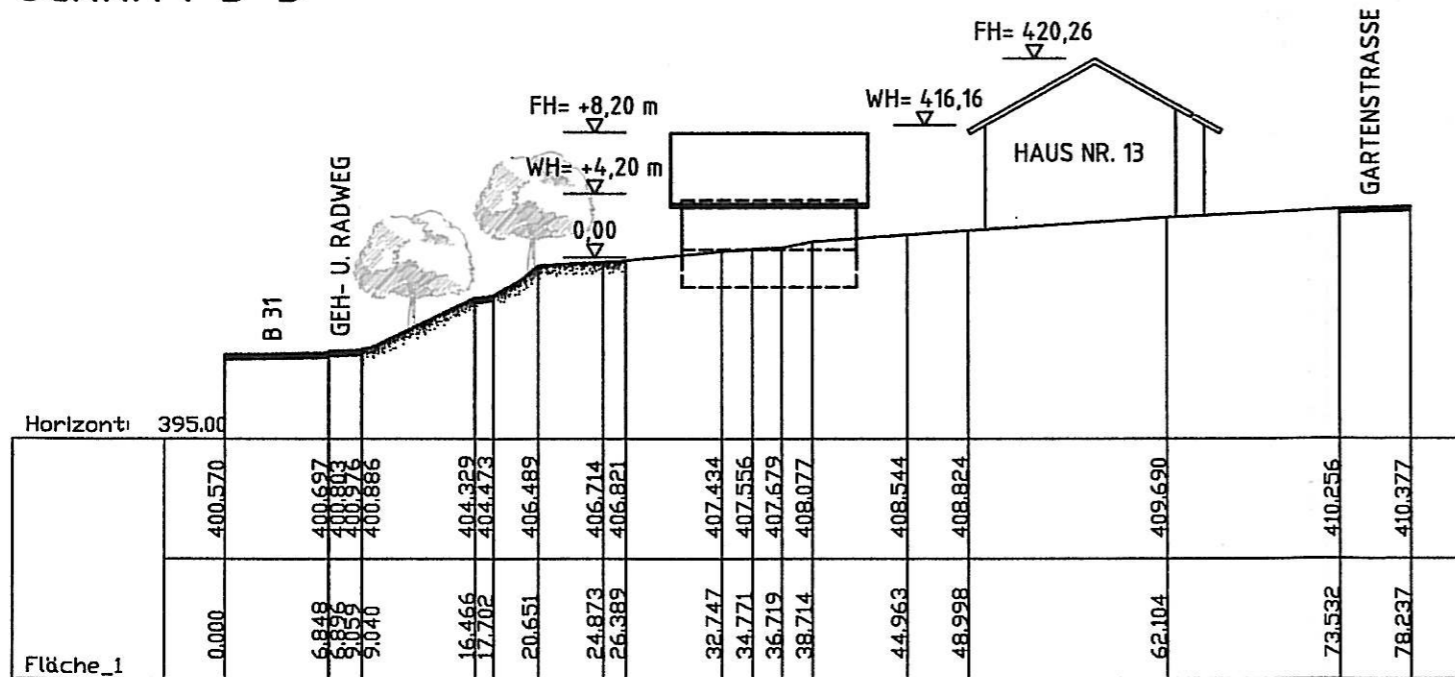

<b>GEMEINDE SIPPLINGEN</b>			
PROJEKT: BEBAUUNGSPLAN "SÜDLICH DER GARTENSTRASSE"			
SCHNITTE			
DATUM: 09.03.2004 PROJ NR.: 0902137 BEARB.: BU/HIL	GEAND.: 30.09.2004 24.11.2004	PLANGR: DIN A3 DAT: Schöffelberg	ANLAGE: 5 FERTIGUNG: 2 MABST.: 1: 500
<b>PLANUNGSBÜRO FISCHER</b>			
79100 FREIBURG, GÜNTERSTALSTR. 32 TEL. 0761 / 70342-0 FAX. 70342-24			Stadtplanung Architektur Landschaftsplanung Baulanderschließung