SCHNITT A-A

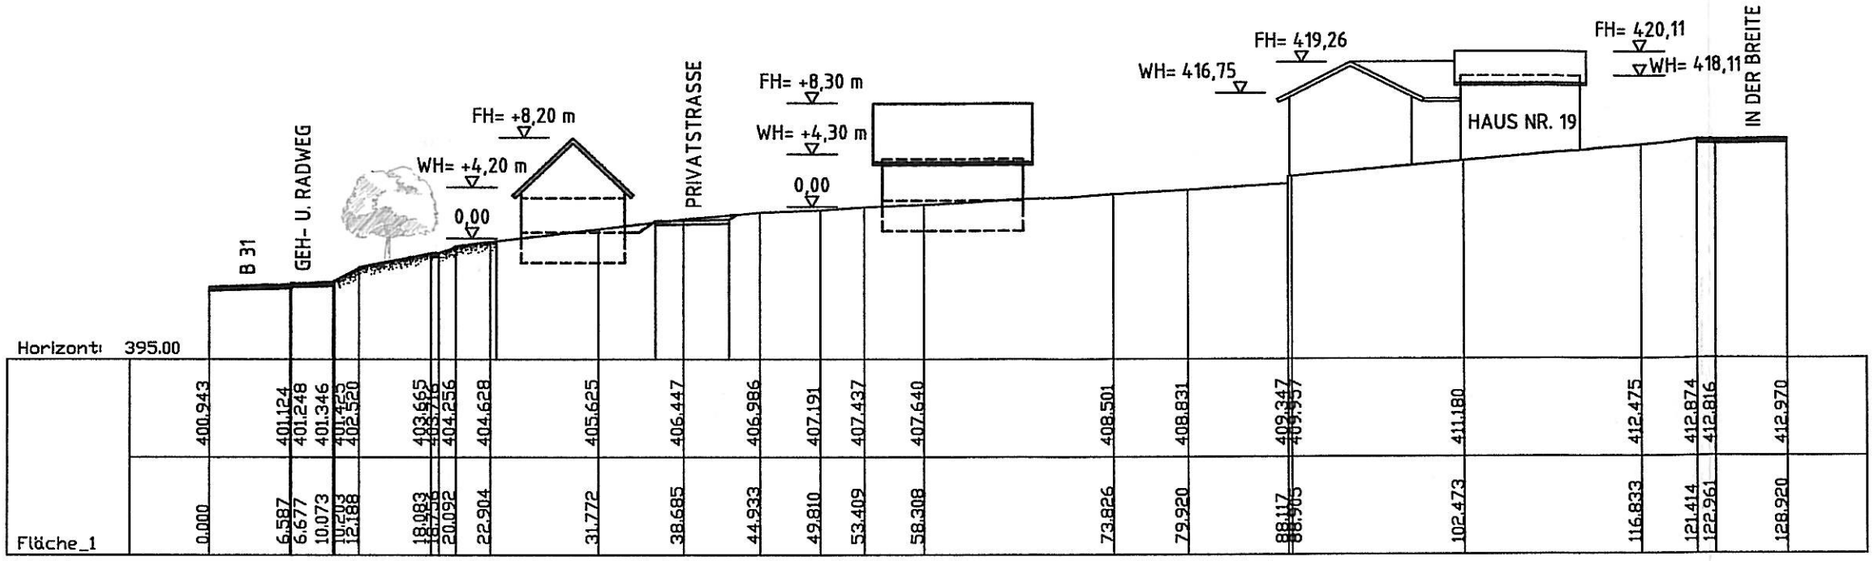

SCHNITT B-B

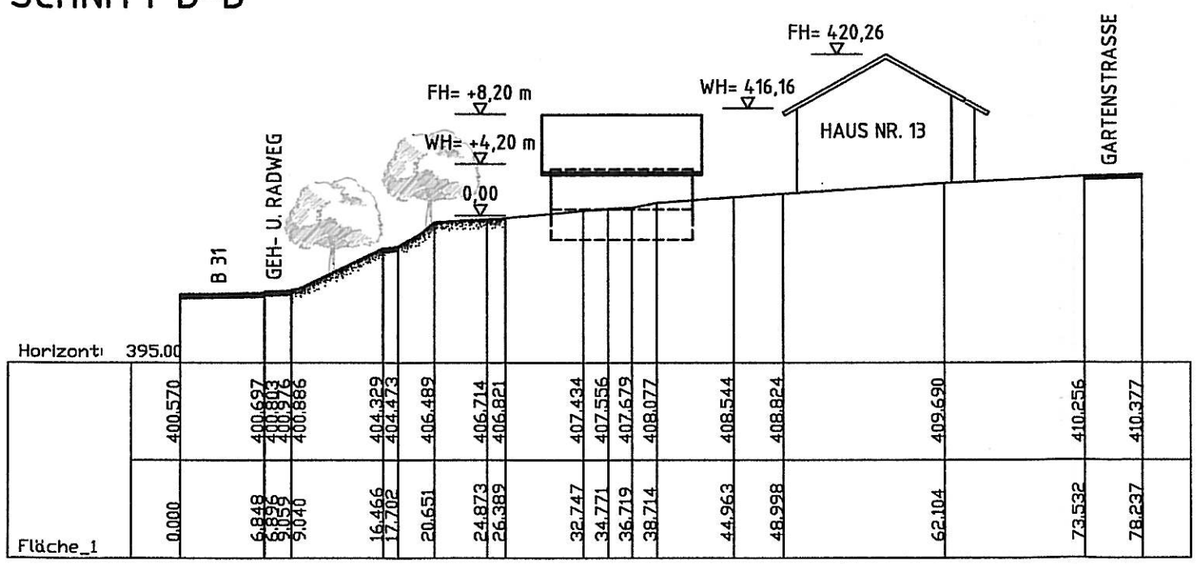

GEMEINDE SIPPLINGEN

PROJEKT:
BEBAUUNGSPLAN "SÜDLICH DER GARTENSTRASSE"
SCHNITTE

DATUM: 09.03.2004	GEAND.: 30.09.2004	PLANGR: DIN A3	ANLAGE: 5
PROJ NR.: 0902137	24.11.2004		FERTIGUNG: 2
BEARB.: BU/HIL		DATEI: Schnitte.dwg	MAßST.: 1: 500

PLANUNGSBÜRO FISCHER
Stadtplanung
Architektur
Landschaftsplanung
Baulanderschließung
79100 FREIBURG , GÜNTERSTALSTR. 32
TEL. 0761 / 70342-0 FAX. 70342-24