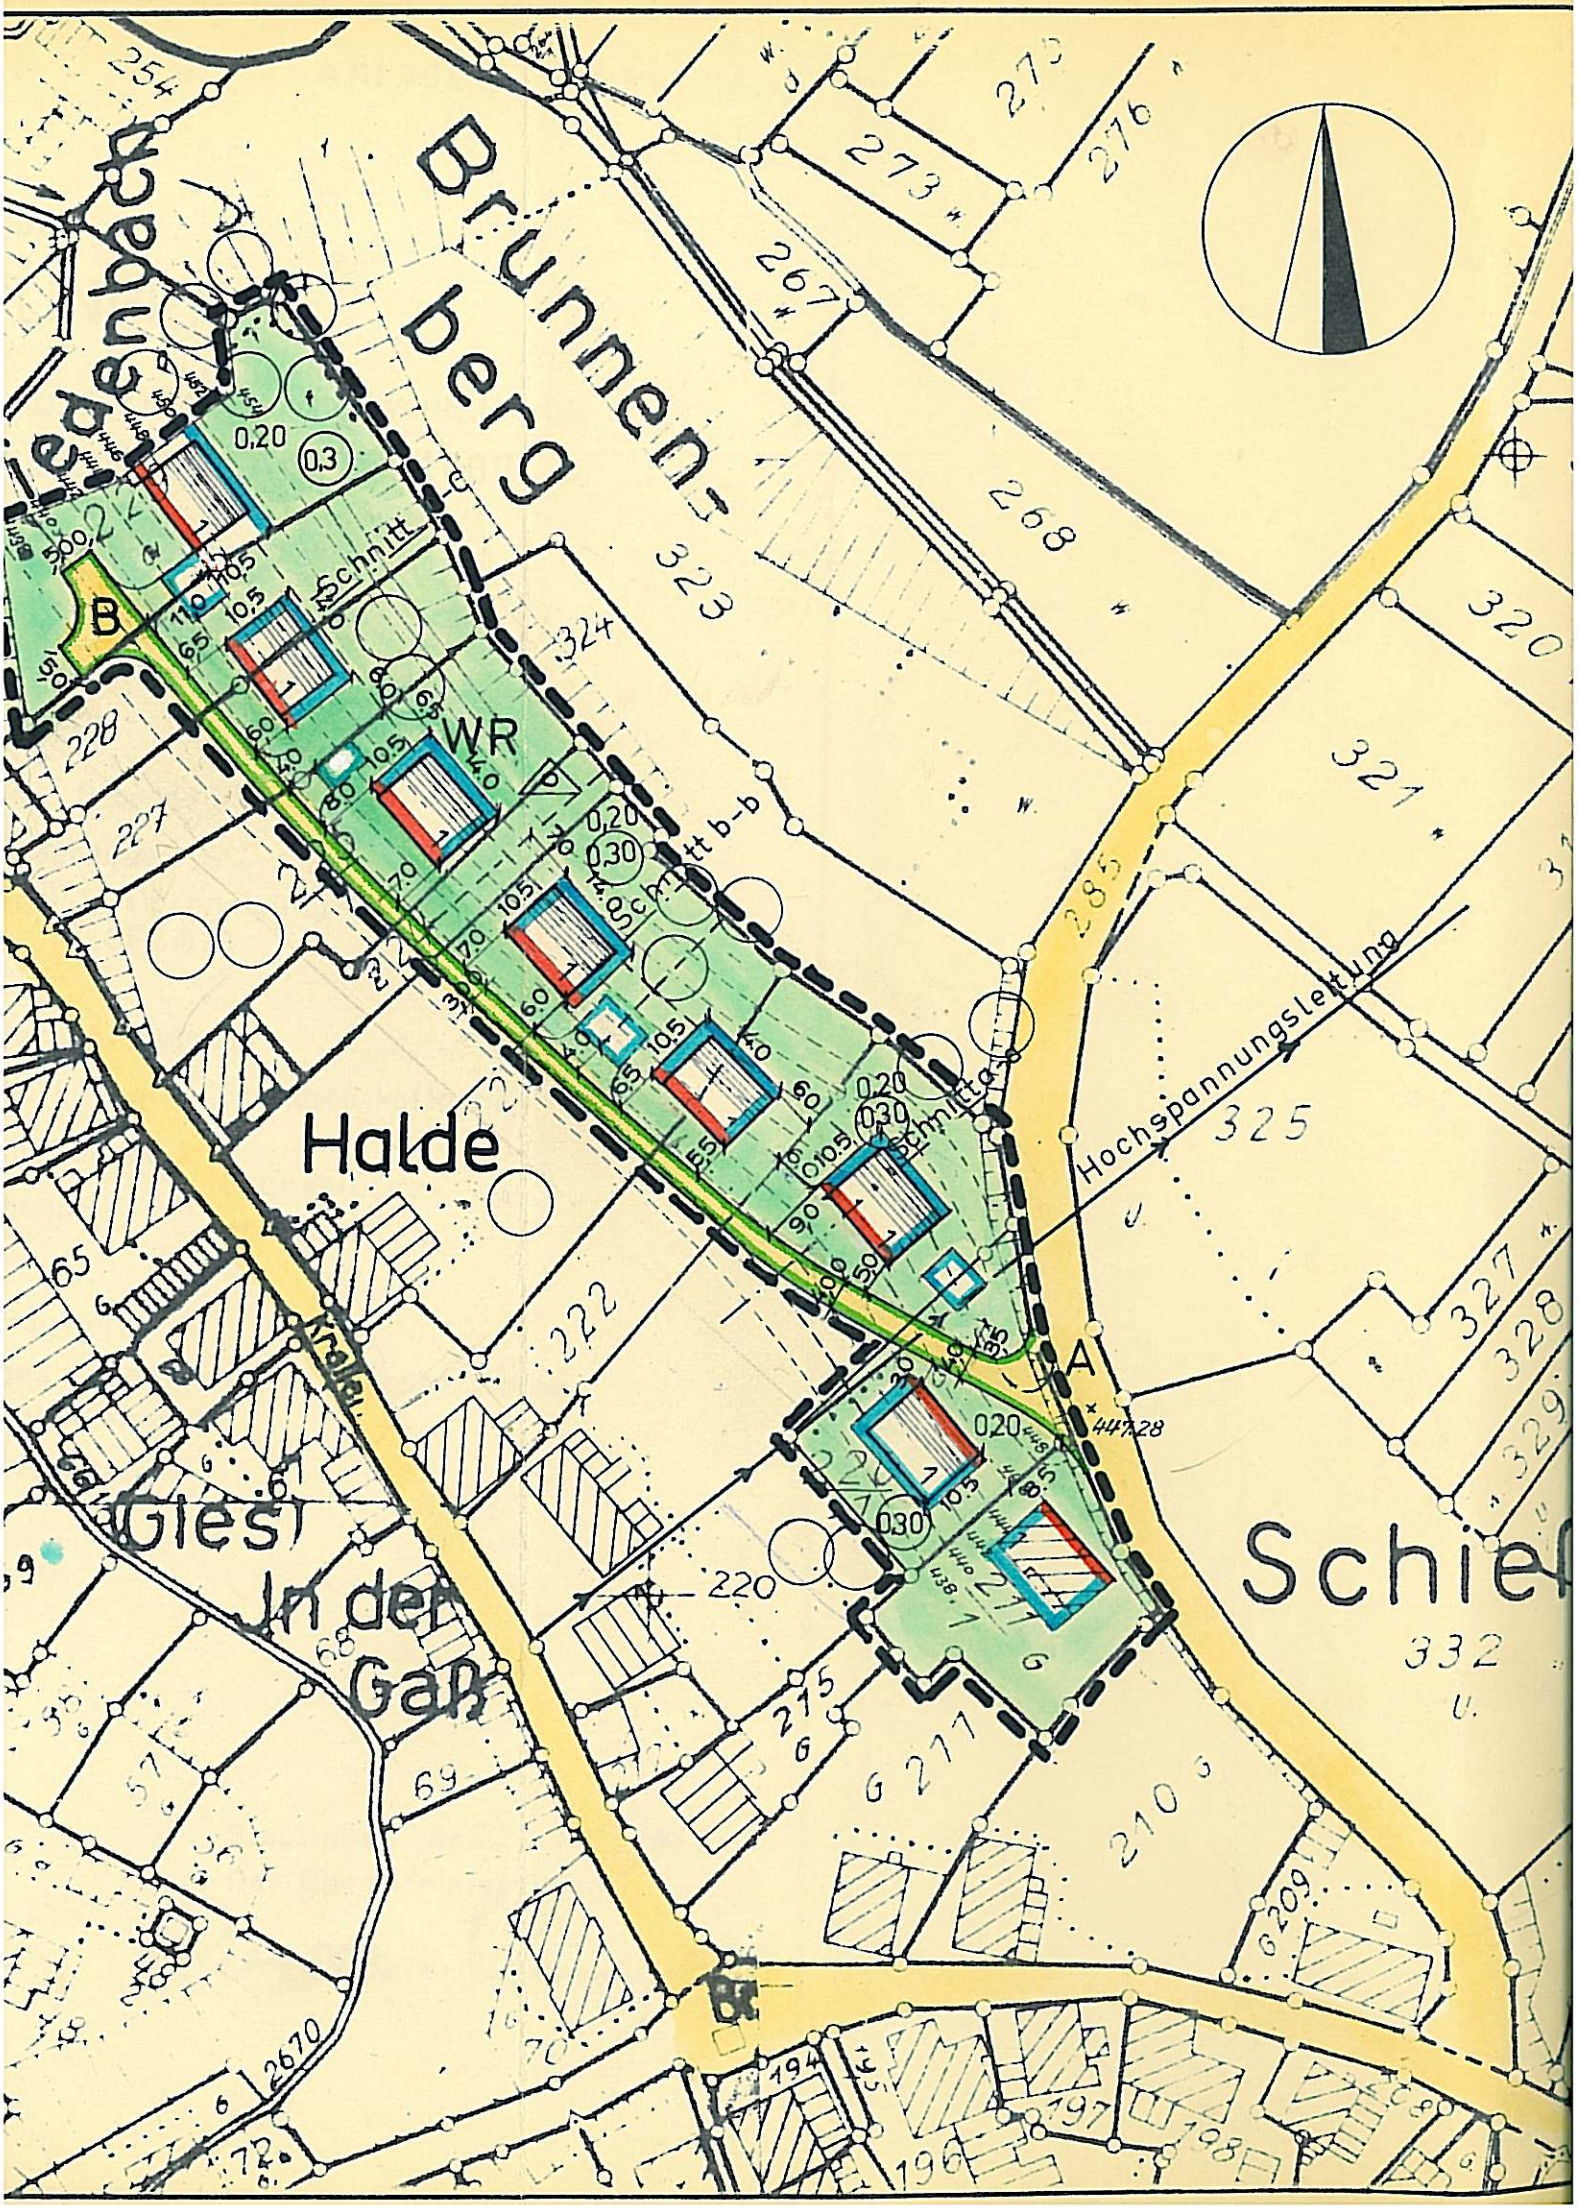

Brunnen-
berg
Halde
Giesi
In der
Gaß
Schie
Hochspannungsleitung
Schnitt
Schnitt b-b
Schnitt a
WR
B
A
0,20
0,3
0,30
0,20
0,30
0,20
0,30
0,20
0,30
447,28