

GEMEINDE SIPPINGEN

BEB.- PLAN "OBERE NEUSATZ - SCHALLENGER" - 2.ÄND.
SCHEMAANSICHT VON SÜDEN


PLANUNGSBÜRO FISCHER
 79100 FREIBURG, GÖNTERSTALSTR. 32, TEL. 076 170342-0, FAX. 70342-24

PLAN NR.: _____ DATE: 05.05.2009 BEÄNDERT: 4. 11. 09
 PROJ. NR.: 0909119 BEARB.: BU

FERTIGE ANLAGE: _____ BLATT: 3

MAX. FH=465.00m ü.NN

MAX. WH=462.00m ü.NN

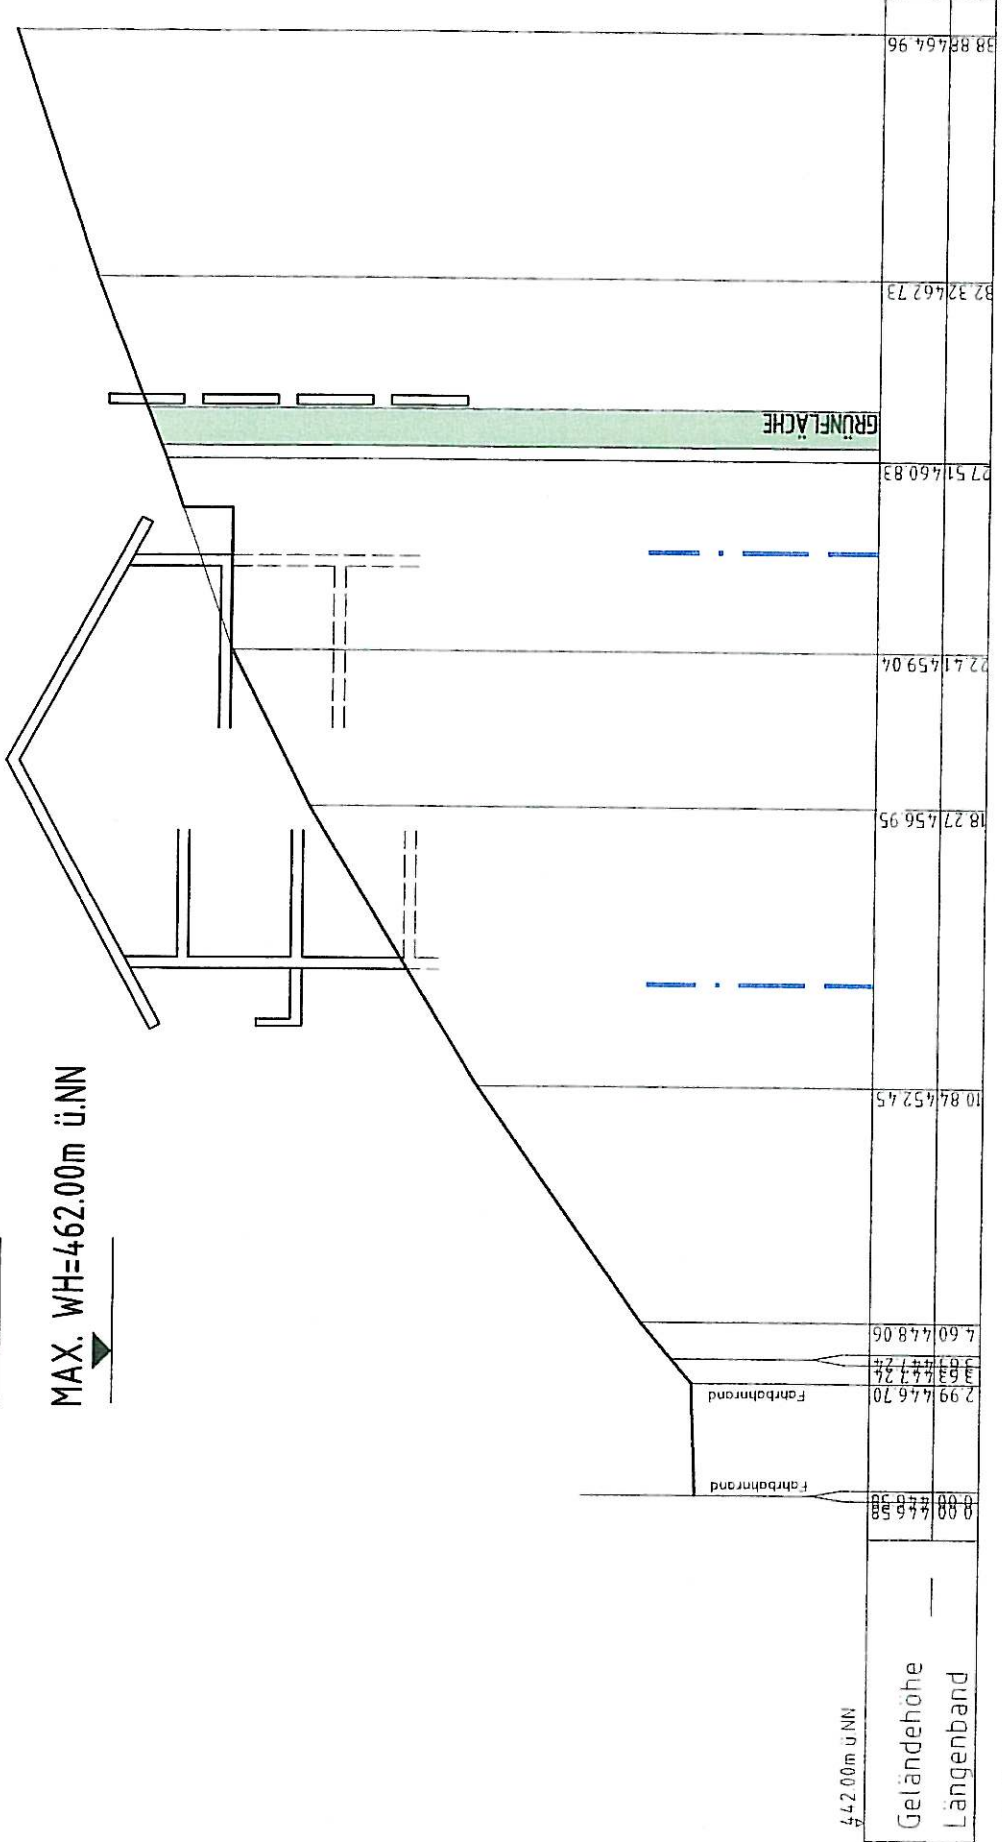

GEMEINDE SIPPINGEN

BEB.- PLAN "OBERE NEUSATZ - SCHALLENBERG" - 2.ÄND. SCHEMASCHITT PROFIL 1

PLANUNGSBÜRO FISCHER
 79100 FREIBURG, GÖNTERSTALSTR. 32, TEL. 0761/70342-0, FAX. 70342-24

ORIGINAL-MAßSTAB: 1:200
 0 10 20 30 35

PLAN NR.: _____ DATE: 13.05.2009 GEÄNDERT: 04.11.2009 FERTIGUNG: 3 ANLAGE: _____ BLATT: _____


PROJ. NR.: 0909119 BEARB.: BU/BLE

PROFIL 1

0+0

MAX. FH=460.00m ü.NN

MAX. WH=457.00m ü.NN

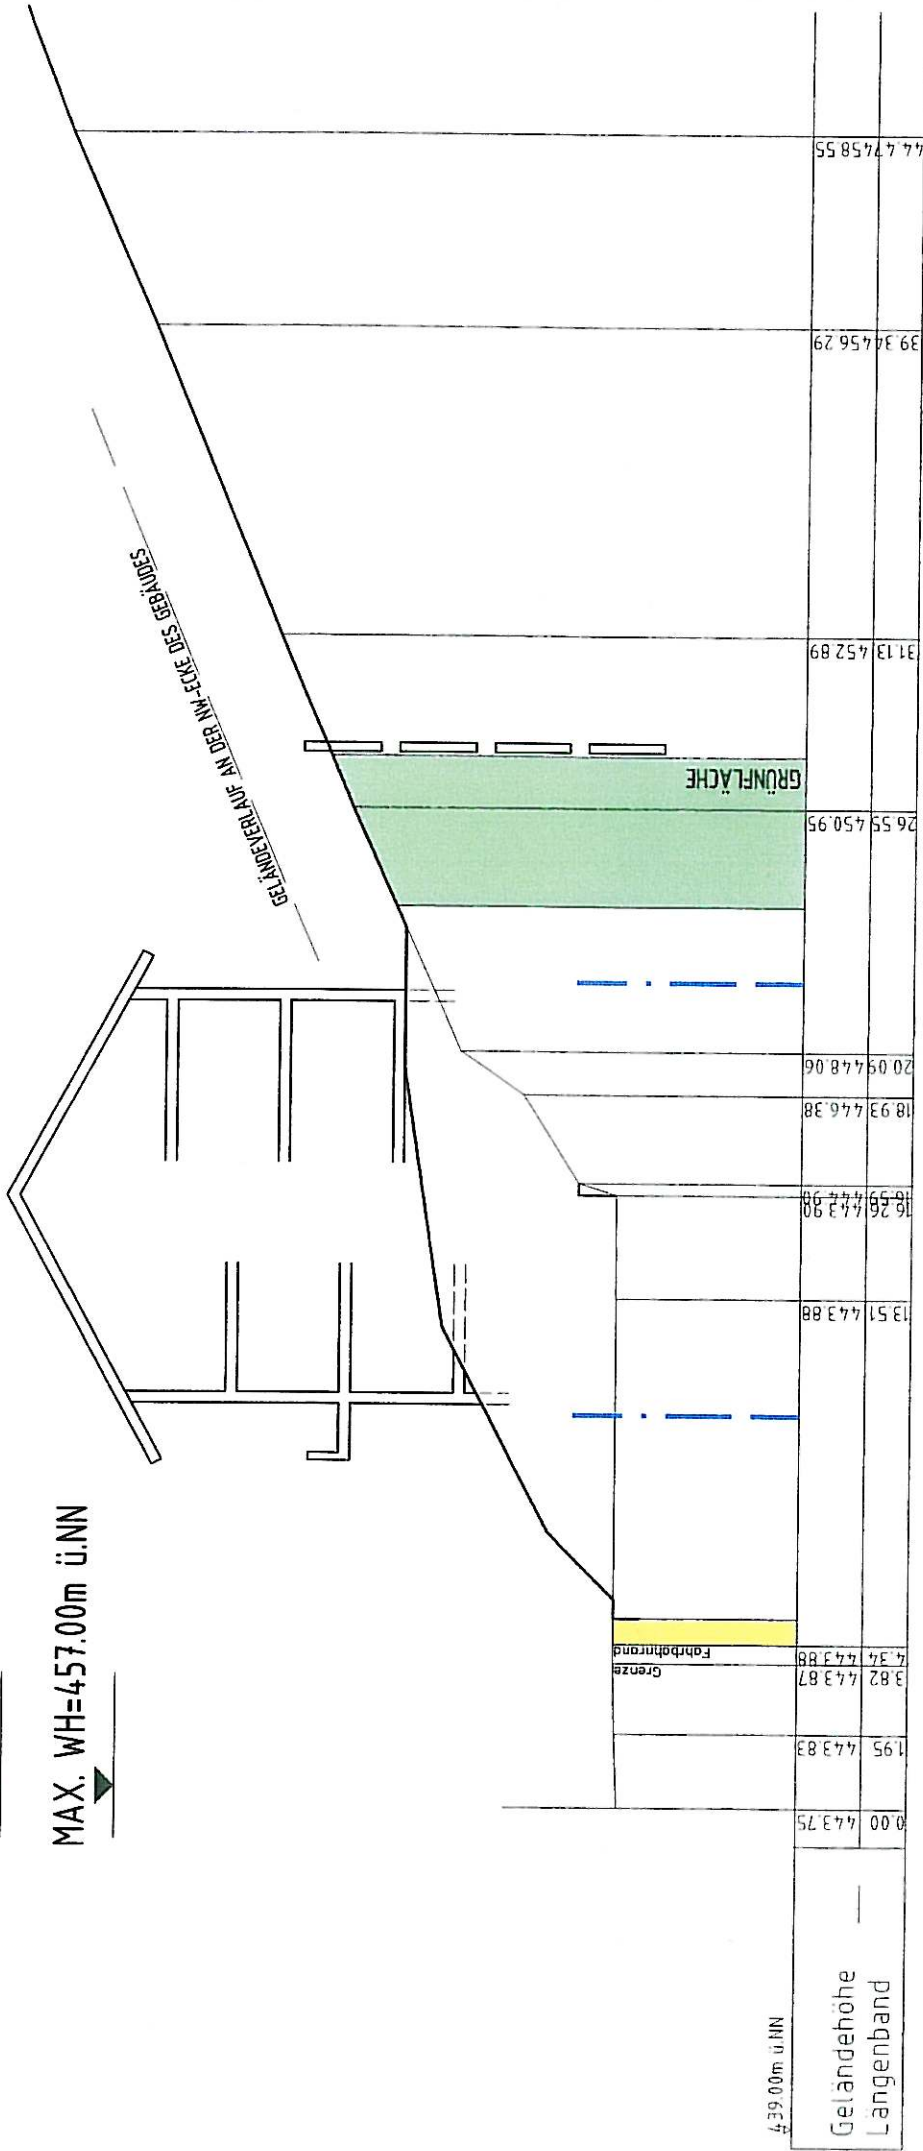

0+0

PROFIL 2

GEMEINDE SIPPLINGEN

BEB. - PLAN "OBERE NEUSATZ - SCHALLENBERG" - 2.ÄND.
SCHEMASCHNITT PROFIL 2

PLANUNGSBÜRO FISCHER
79100 FREIBURG, GÜNTERSTALSTR. 32, TEL. 0761/70342-0, FAX. 70342-24

ORIGINAL- : 1 : 200
MÄßSTAB

0 10 20 30

GEÄNDERT: 04.11.2009

DATE: 13.05.2009

PROJ. NR.: 0909119

FERTIGUNG: 3
ANLAGE:
BLATT:

BEARB.: BU/BLE