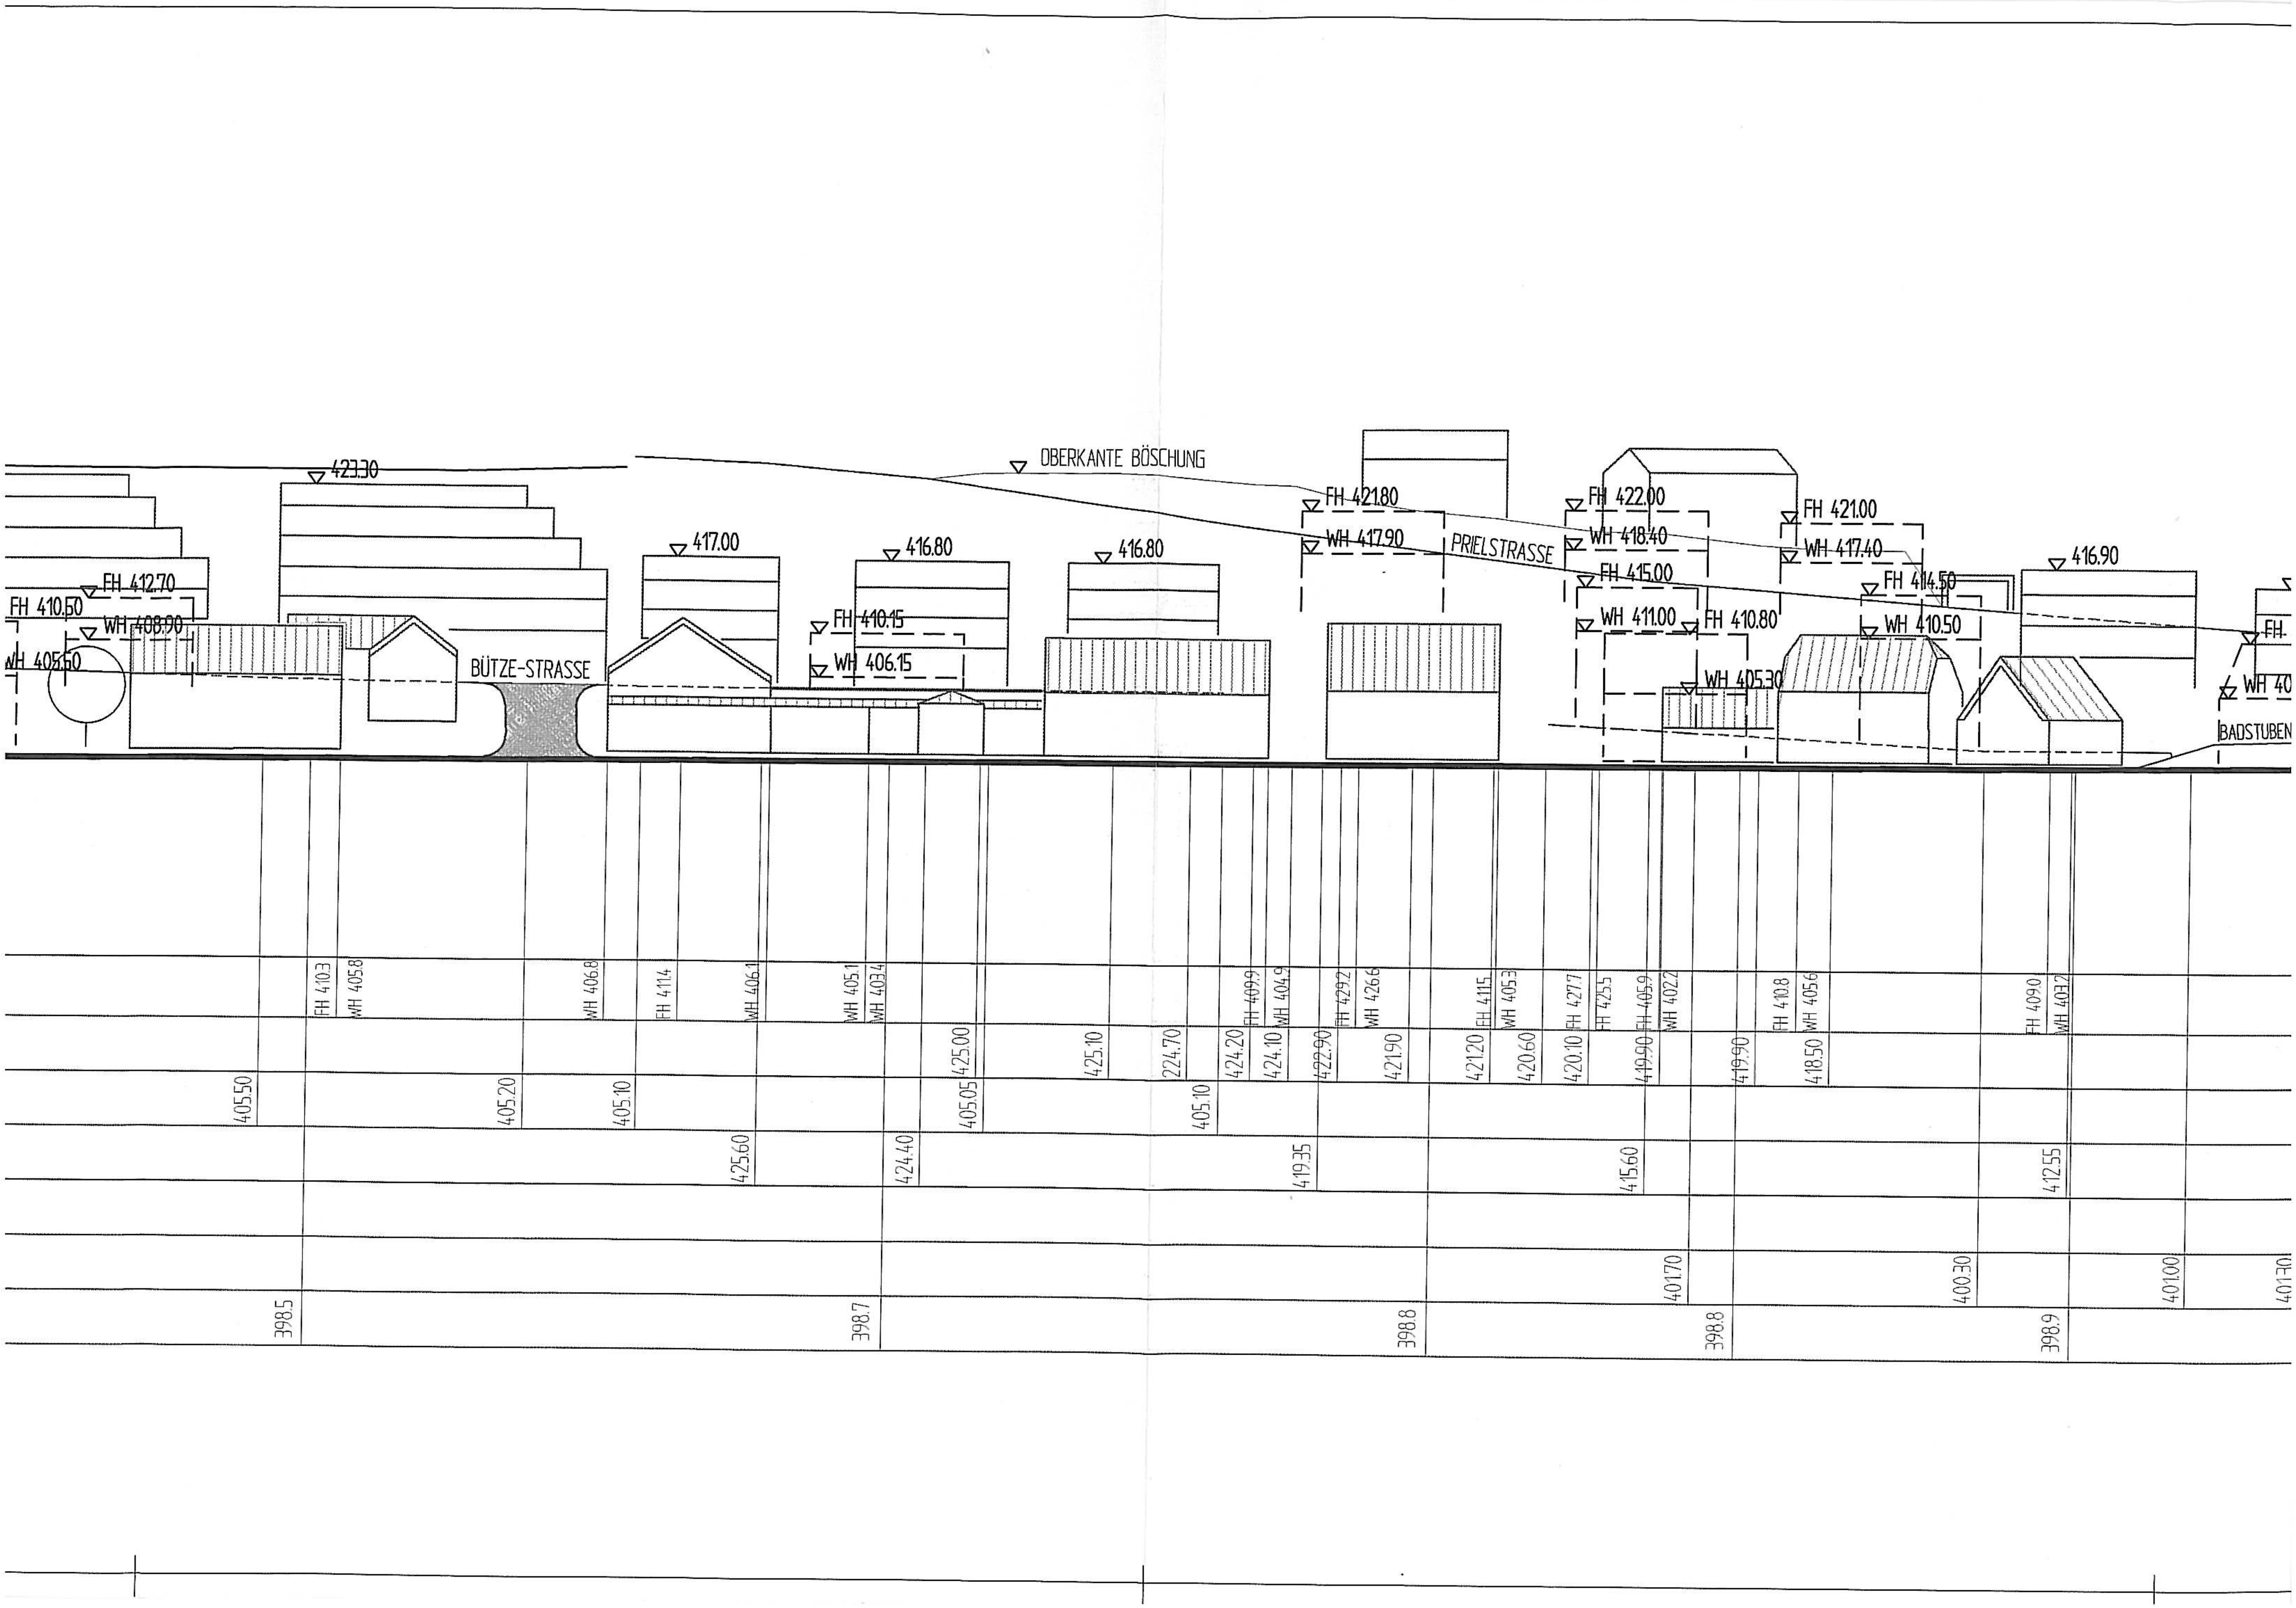

423.30
FH 412.70
FH 410.60
WH 408.90
WH 405.60
BÜTZE-STRASSE
417.00
416.80
FH 410.15
WH 406.15
416.80
OBERKANTE BÖSCHUNG
FH 421.80
WH 417.90
PRIELSTRASSE
FH 422.00
WH 418.40
FH 415.00
WH 411.00
FH 410.80
WH 405.30
FH 421.00
WH 417.40
FH 414.50
WH 410.50
416.90
FH.
WH 40
BADSTUBEN
FH 410.3
WH 405.8
WH 406.8
FH 411.4
WH 406.1
WH 405.1
WH 403.4
FH 409.9
WH 404.9
FH 429.2
WH 426.6
FH 411.5
WH 405.3
FH 427.7
FH 425.5
FH 405.9
WH 402.2
FH 410.8
WH 405.6
FH 409.0
WH 403.2
425.00
425.10
224.70
424.20
424.10
422.90
421.90
421.20
420.60
420.10
419.90
419.90
418.50
405.50
405.20
405.10
405.05
405.10
425.60
424.40
419.35
415.60
412.55
401.70
400.30
401.00
401.30
398.5
398.7
398.8
398.8
398.9