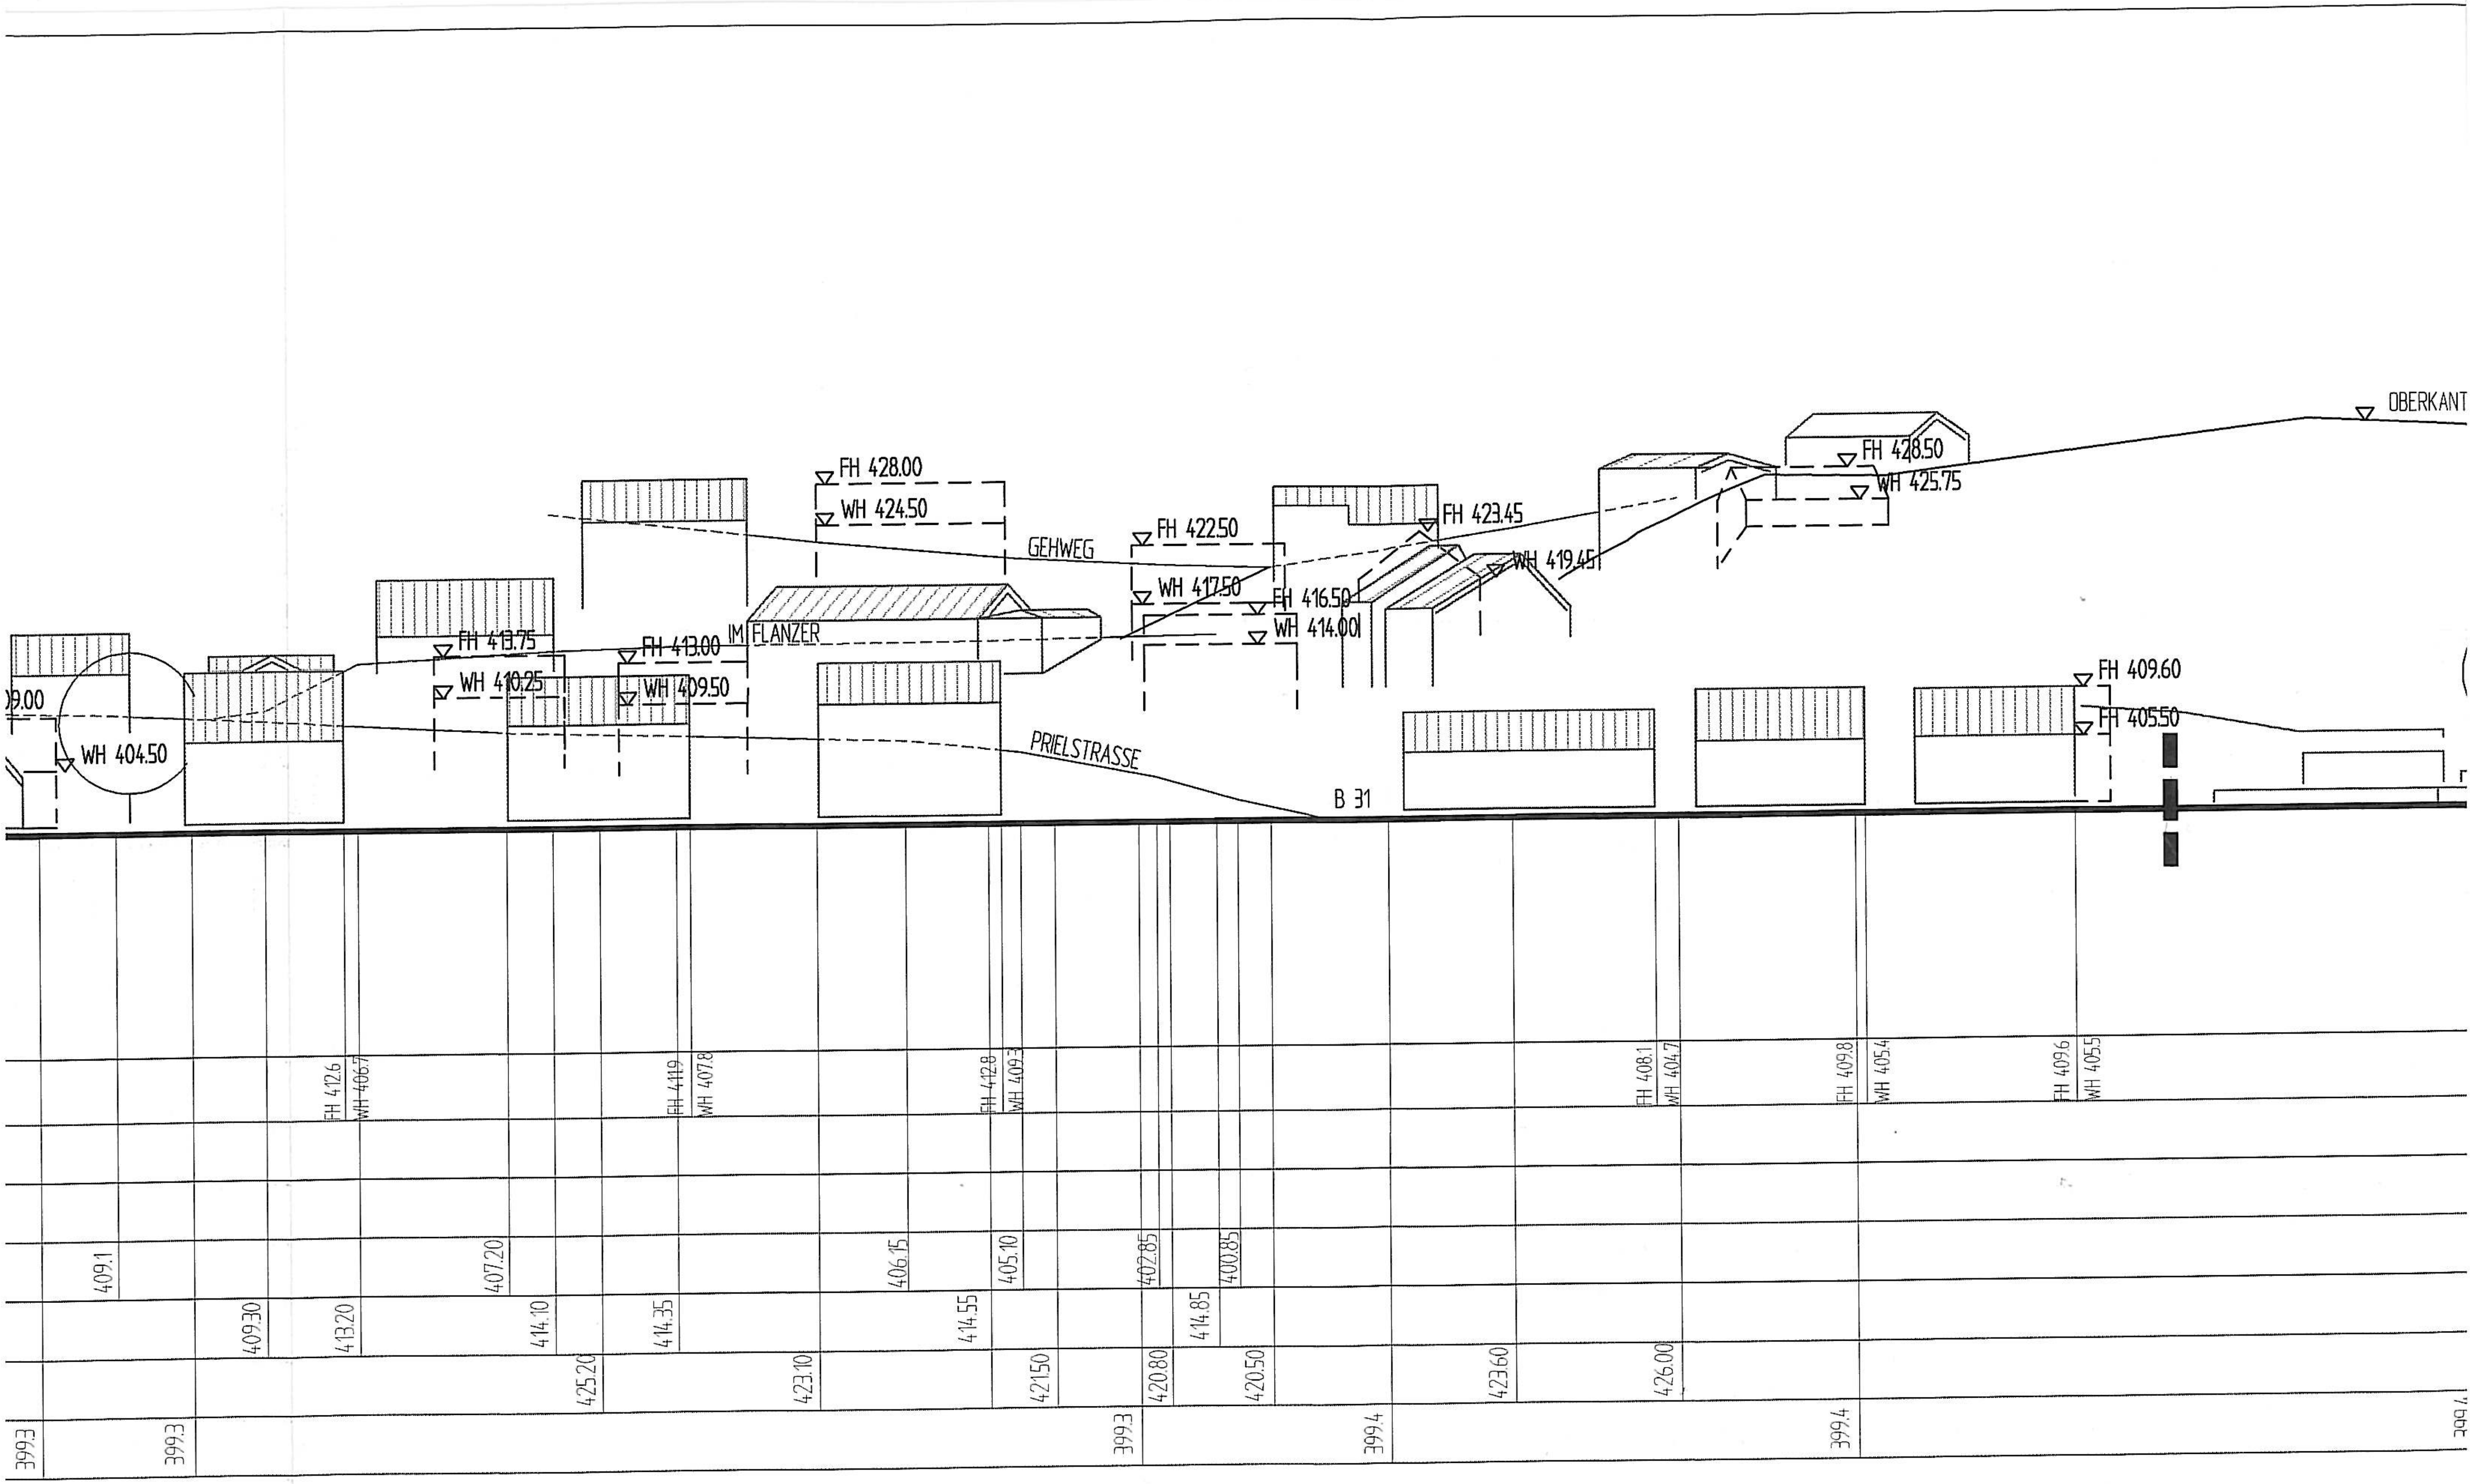
FH 428.00
WH 424.50
GEHWEG
FH 422.50
WH 417.50
FH 416.50
WH 414.00
FH 423.45
WH 419.45
FH 428.50
WH 425.75
OBERKANT
FH 413.75
WH 410.25
FH 413.00
IM FLANZER
WH 409.50
WH 404.50
PRIELSTRASSE
B 31
FH 409.60
FH 405.50
FH 412.6
WH 406.7
FH 411.9
WH 407.8
FH 412.8
WH 409.3
FH 408.1
WH 404.7
FH 409.8
WH 405.4
FH 409.6
WH 405.5
409.1
407.20
406.15
405.10
402.85
400.85
409.30
413.20
414.10
414.35
414.55
414.85
425.20
423.10
421.50
420.80
420.50
423.60
426.00
399.3
399.3
399.3
399.4
399.4