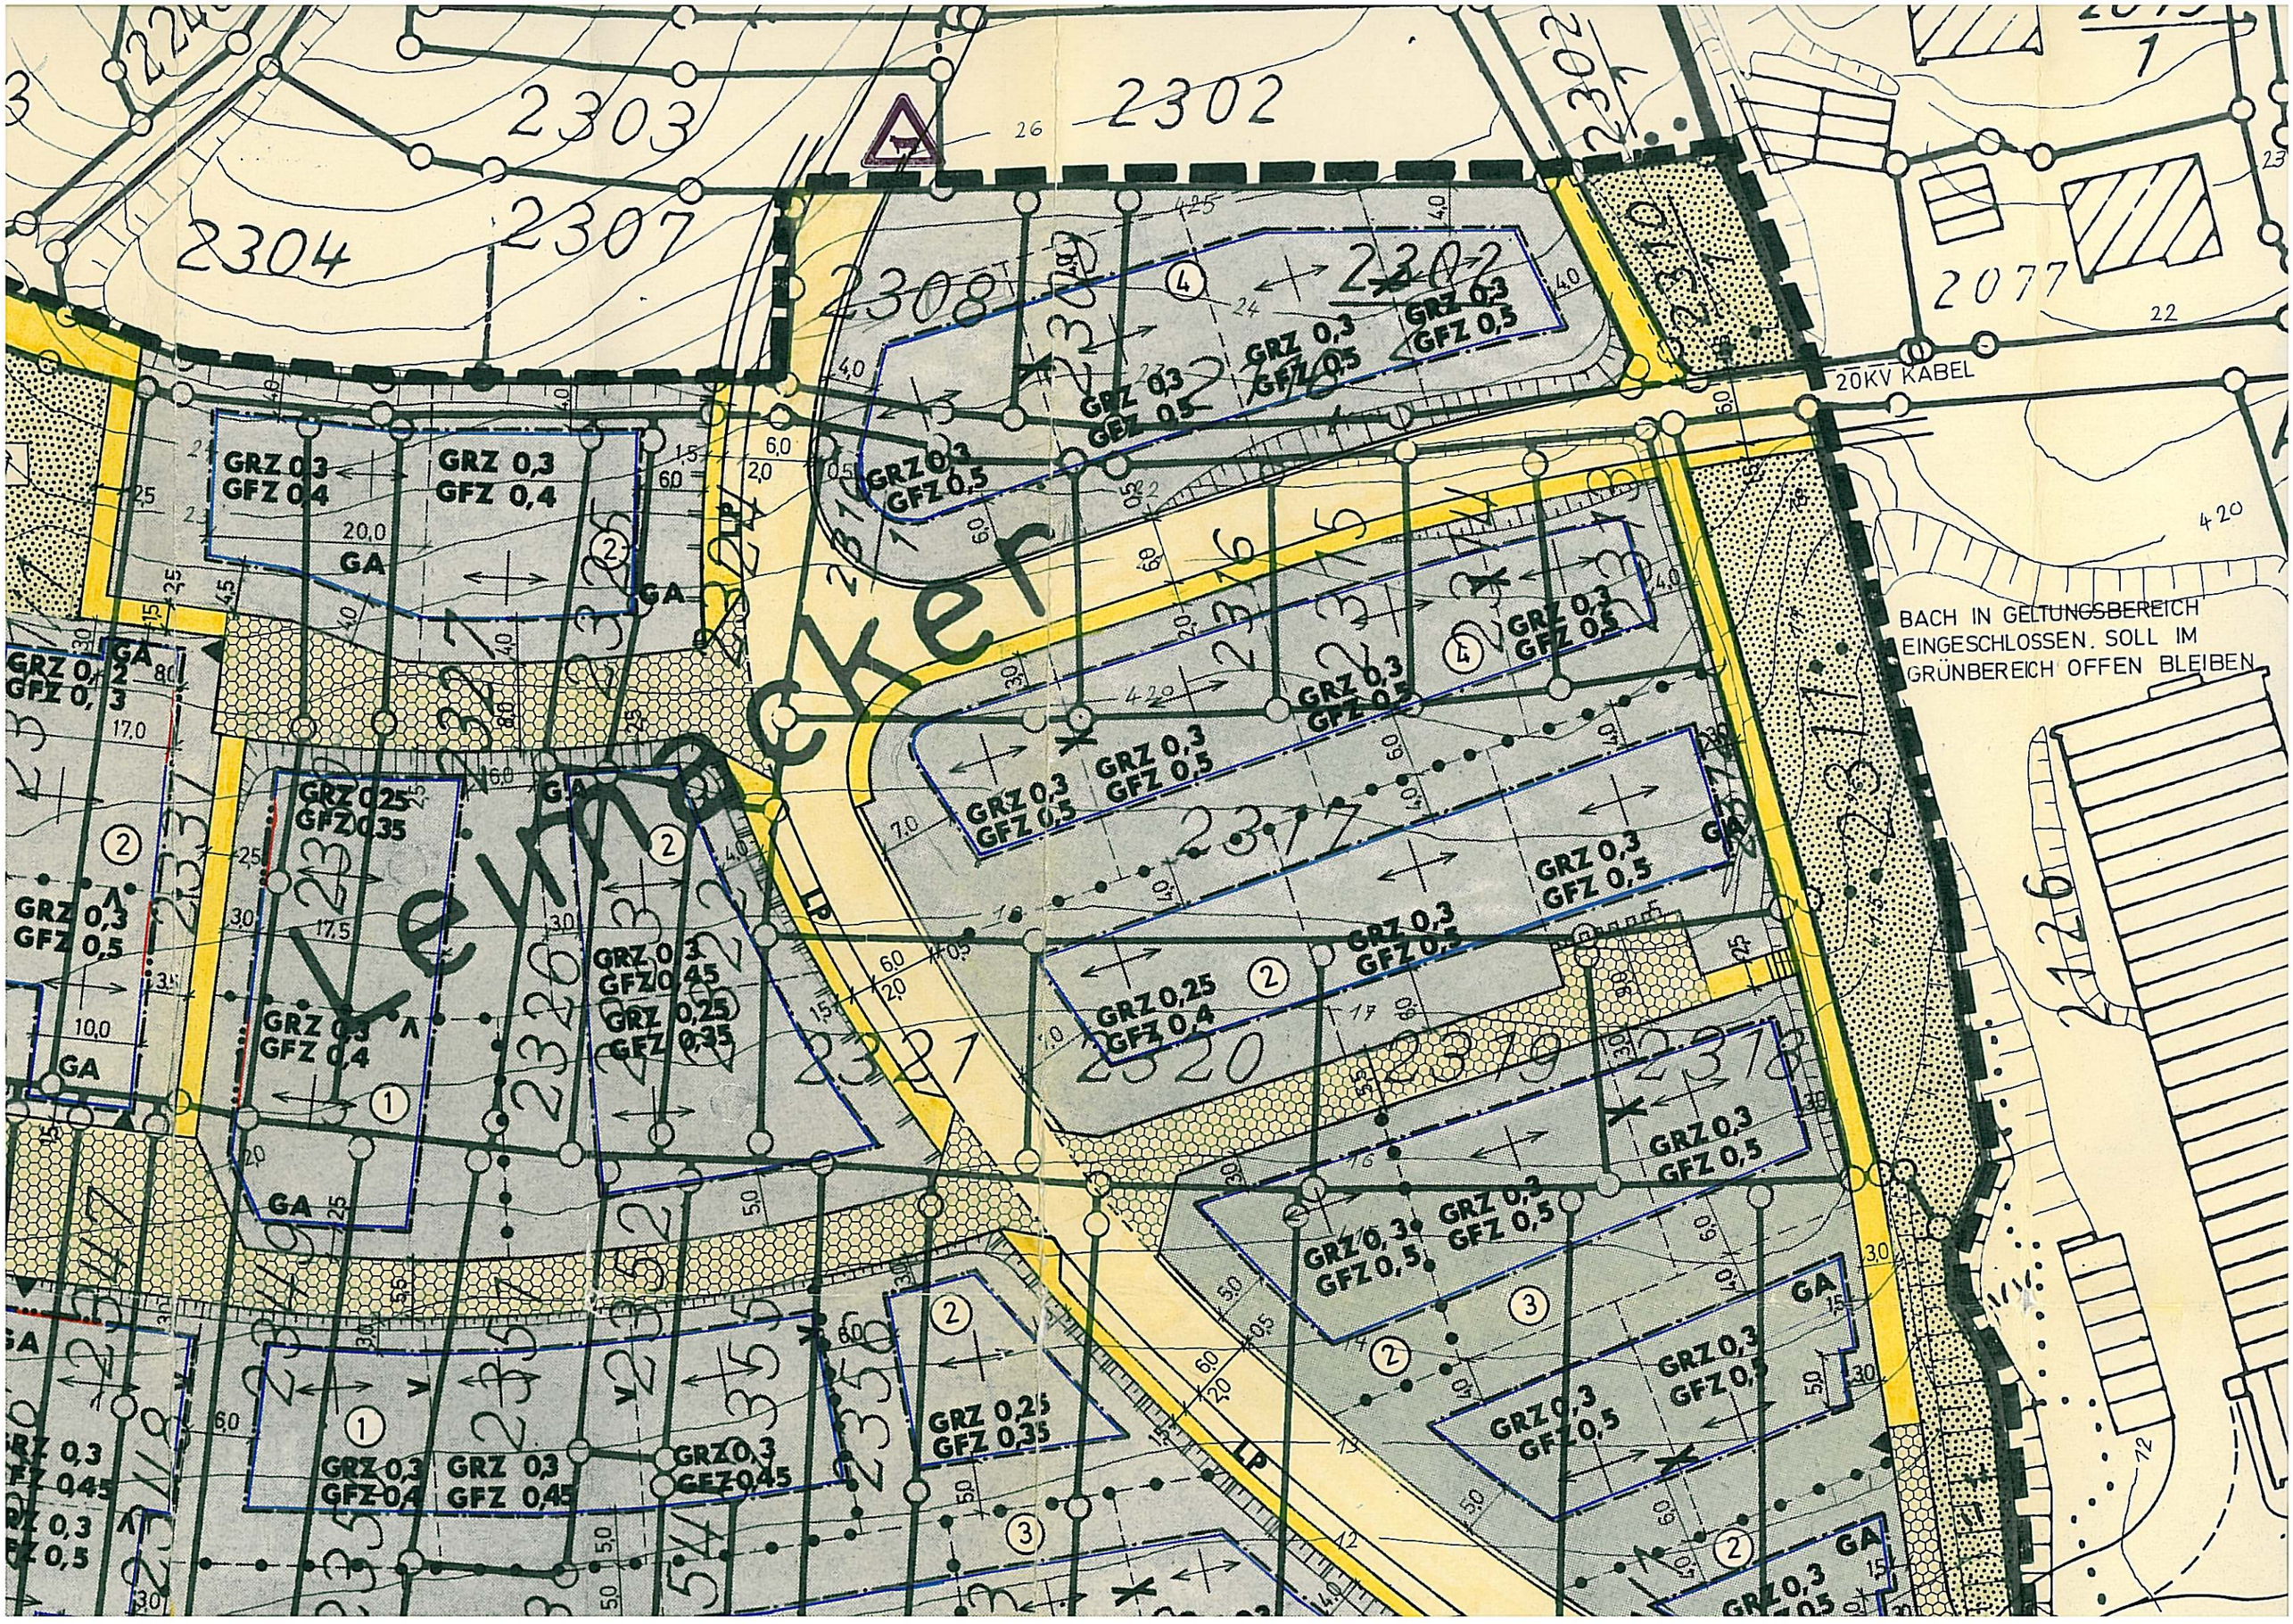

2303
2302
2304
2307
2308
2302
2077
20KV KABEL
BACH IN GELTUNGSBEREICH EINGESCHLOSSEN. SOLL IM GRÜNBEREICH OFFEN BLEIBEN
Leimacker
GRZ 0,3 GFZ 0,4
GRZ 0,3 GFZ 0,4
GRZ 0,3 GFZ 0,5
GRZ 0,25 GFZ 0,35
GRZ 0,3 GFZ 0,45
GRZ 0,25 GFZ 0,35
GRZ 0,25 GFZ 0,4
GA
LP