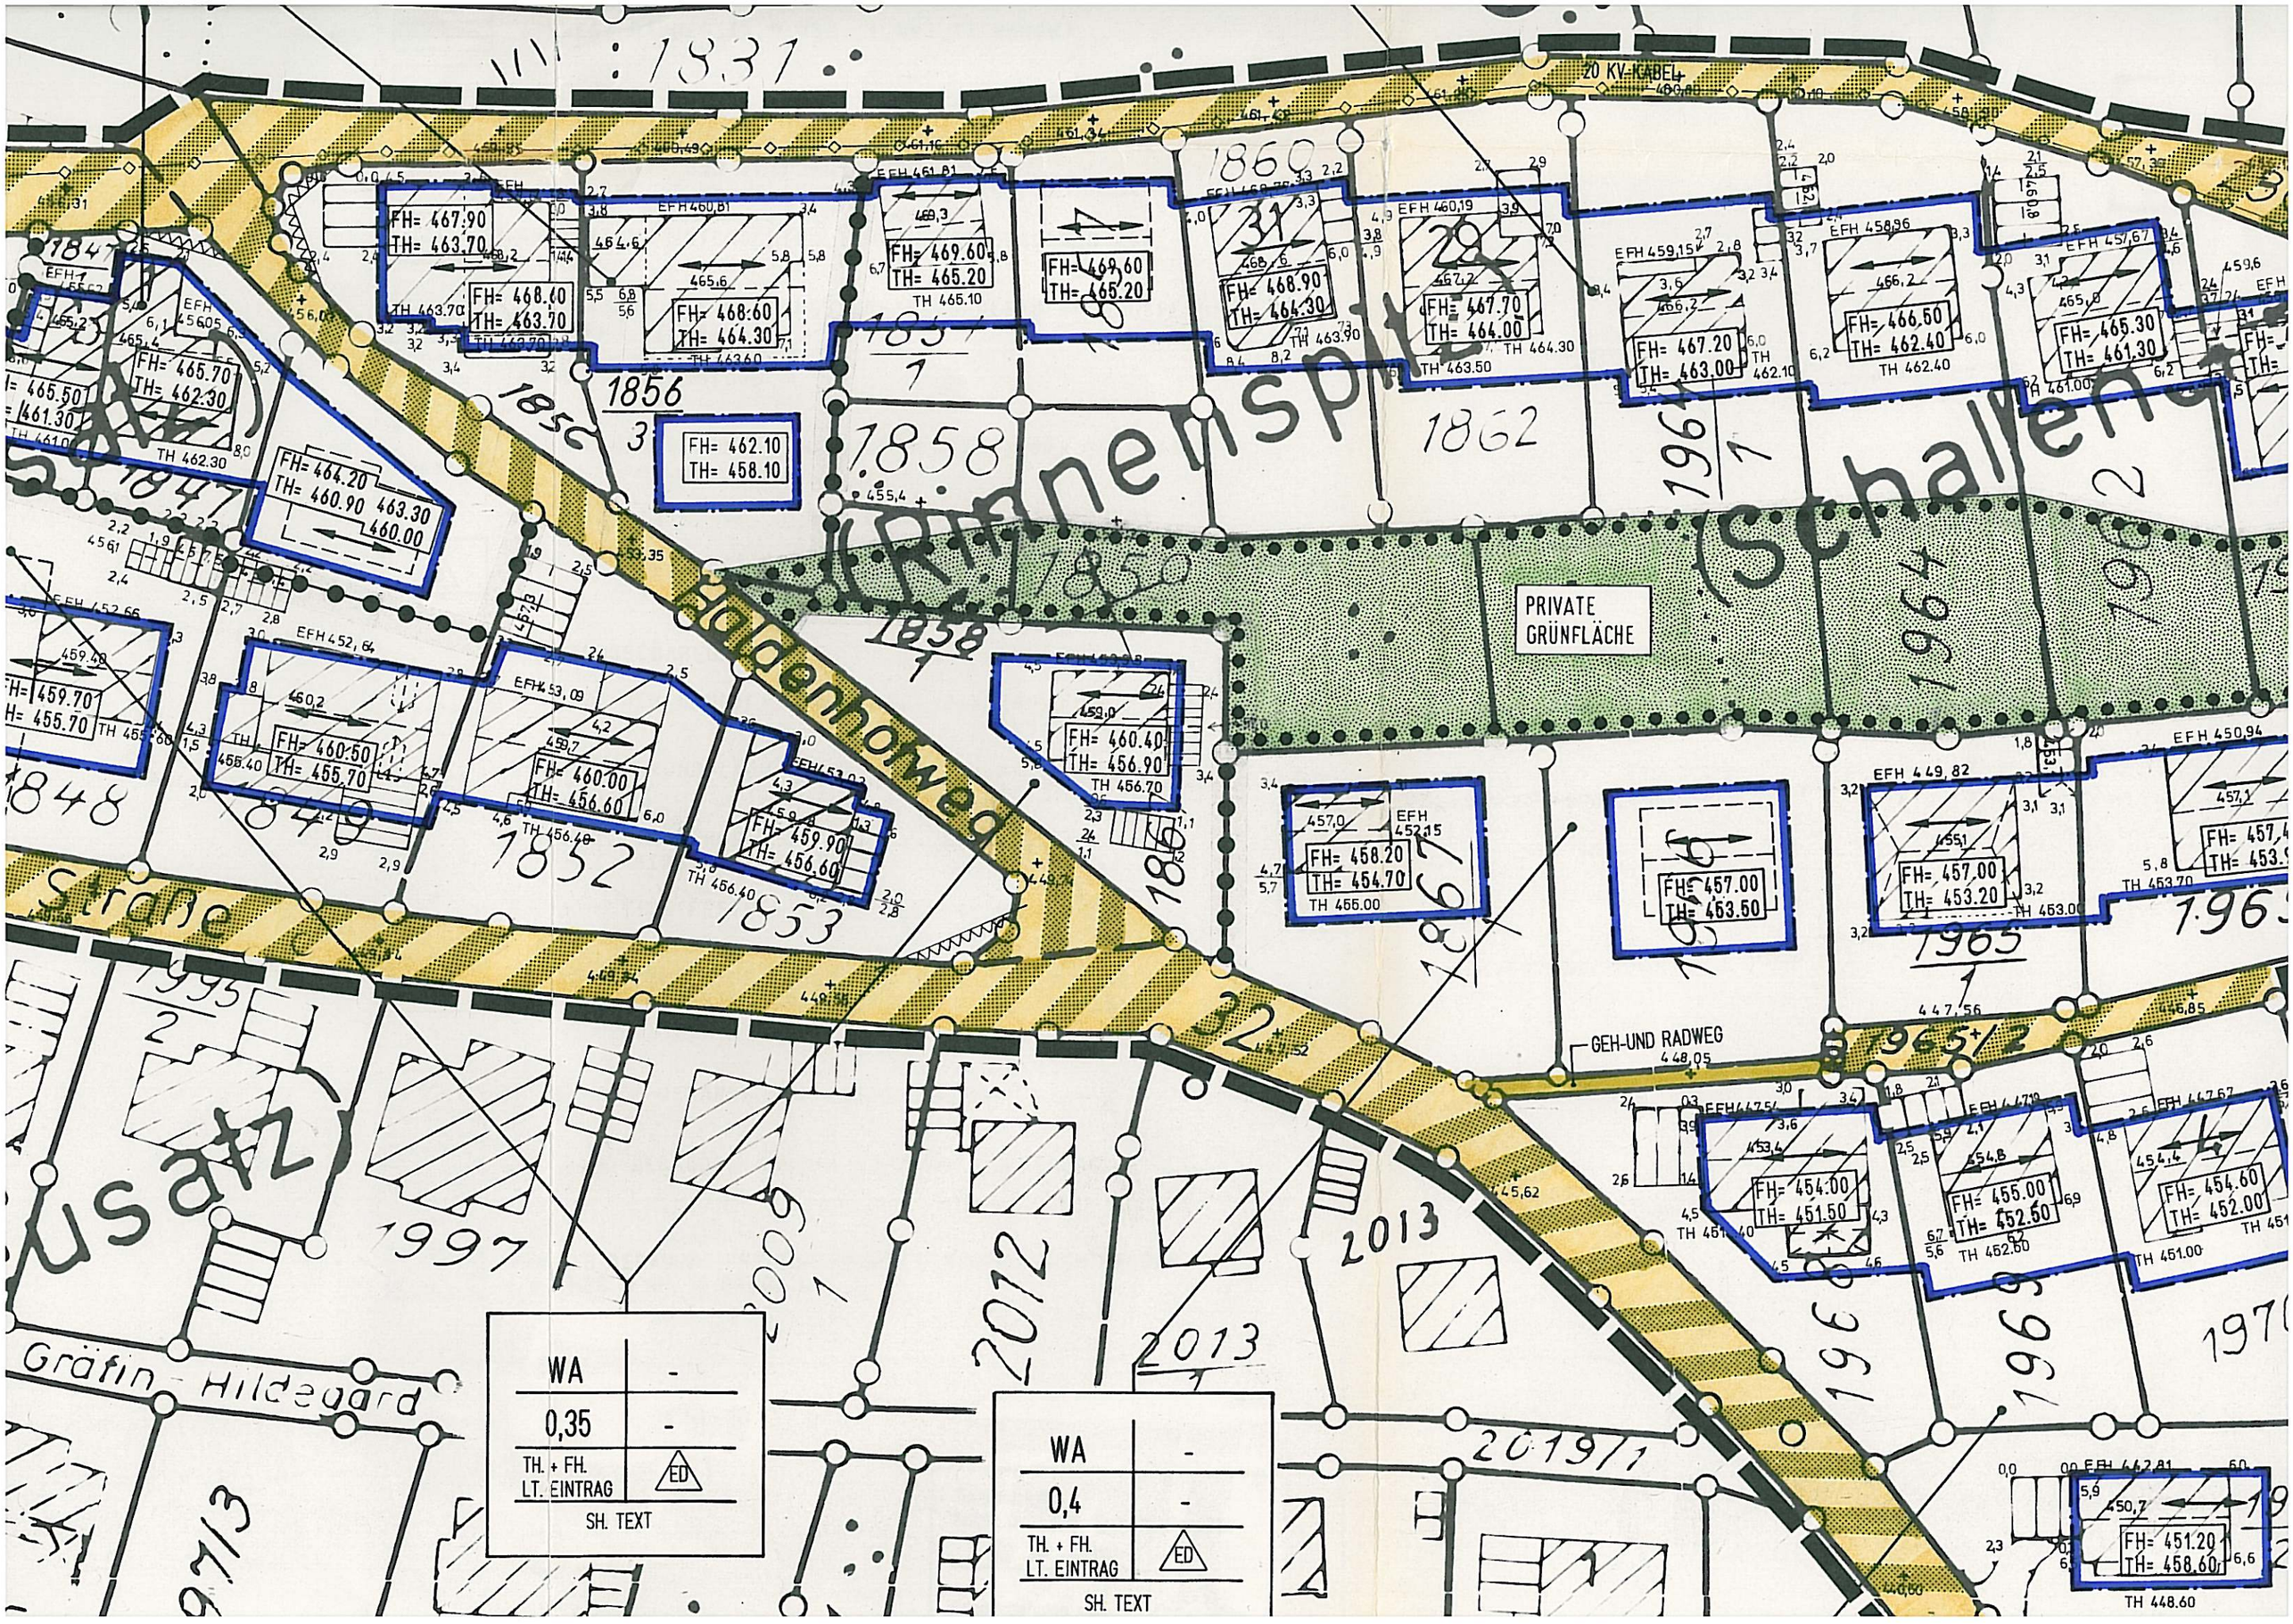

20 KV-KABEL
PRIVATE GRÜNFLÄCHE
GEH-UND RADWEG
Gräfin-Hildegard
Straße
(Rinnenspitze)
(Schallenen)
Haidenhofweg
FH= 467.90 TH= 463.70
FH= 468.60 TH= 463.70
FH= 468.60 TH= 464.30
FH= 469.60 TH= 465.20
FH= 469.60 TH= 465.20
FH= 468.90 TH= 464.30
FH= 467.70 TH= 464.00
FH= 467.20 TH= 463.00
FH= 466.50 TH= 462.40
FH= 465.30 TH= 461.30
FH= 465.70 TH= 462.30
FH= 464.20 TH= 460.90
FH= 462.10 TH= 458.10
FH= 460.50 TH= 455.70
FH= 460.00 TH= 456.60
FH= 459.90 TH= 456.60
FH= 460.40 TH= 456.90
FH= 458.20 TH= 454.70
FH= 457.00 TH= 453.50
FH= 457.00 TH= 453.20
FH= 454.00 TH= 451.50
FH= 455.00 TH= 452.50
FH= 454.60 TH= 452.00
FH= 451.20 TH= 458.60
WA
0,35
TH. + FH. LT. EINTRAG
ED
SH. TEXT
WA
0,4
TH. + FH. LT. EINTRAG
ED
SH. TEXT