

GELTUNGSBEREICH
"BREITE I"

WA ¹
0,4
25°-40°
WHmax =
FHmax =

WA ⁸	II
0,3	-

In der Breite

Breite


WOHNSTRASSE

PRIVATSTRASSE

Seestraße

Bundesstrasse Ludwigshafen - Siplingen

HAUSGARTEN
PRIVAT

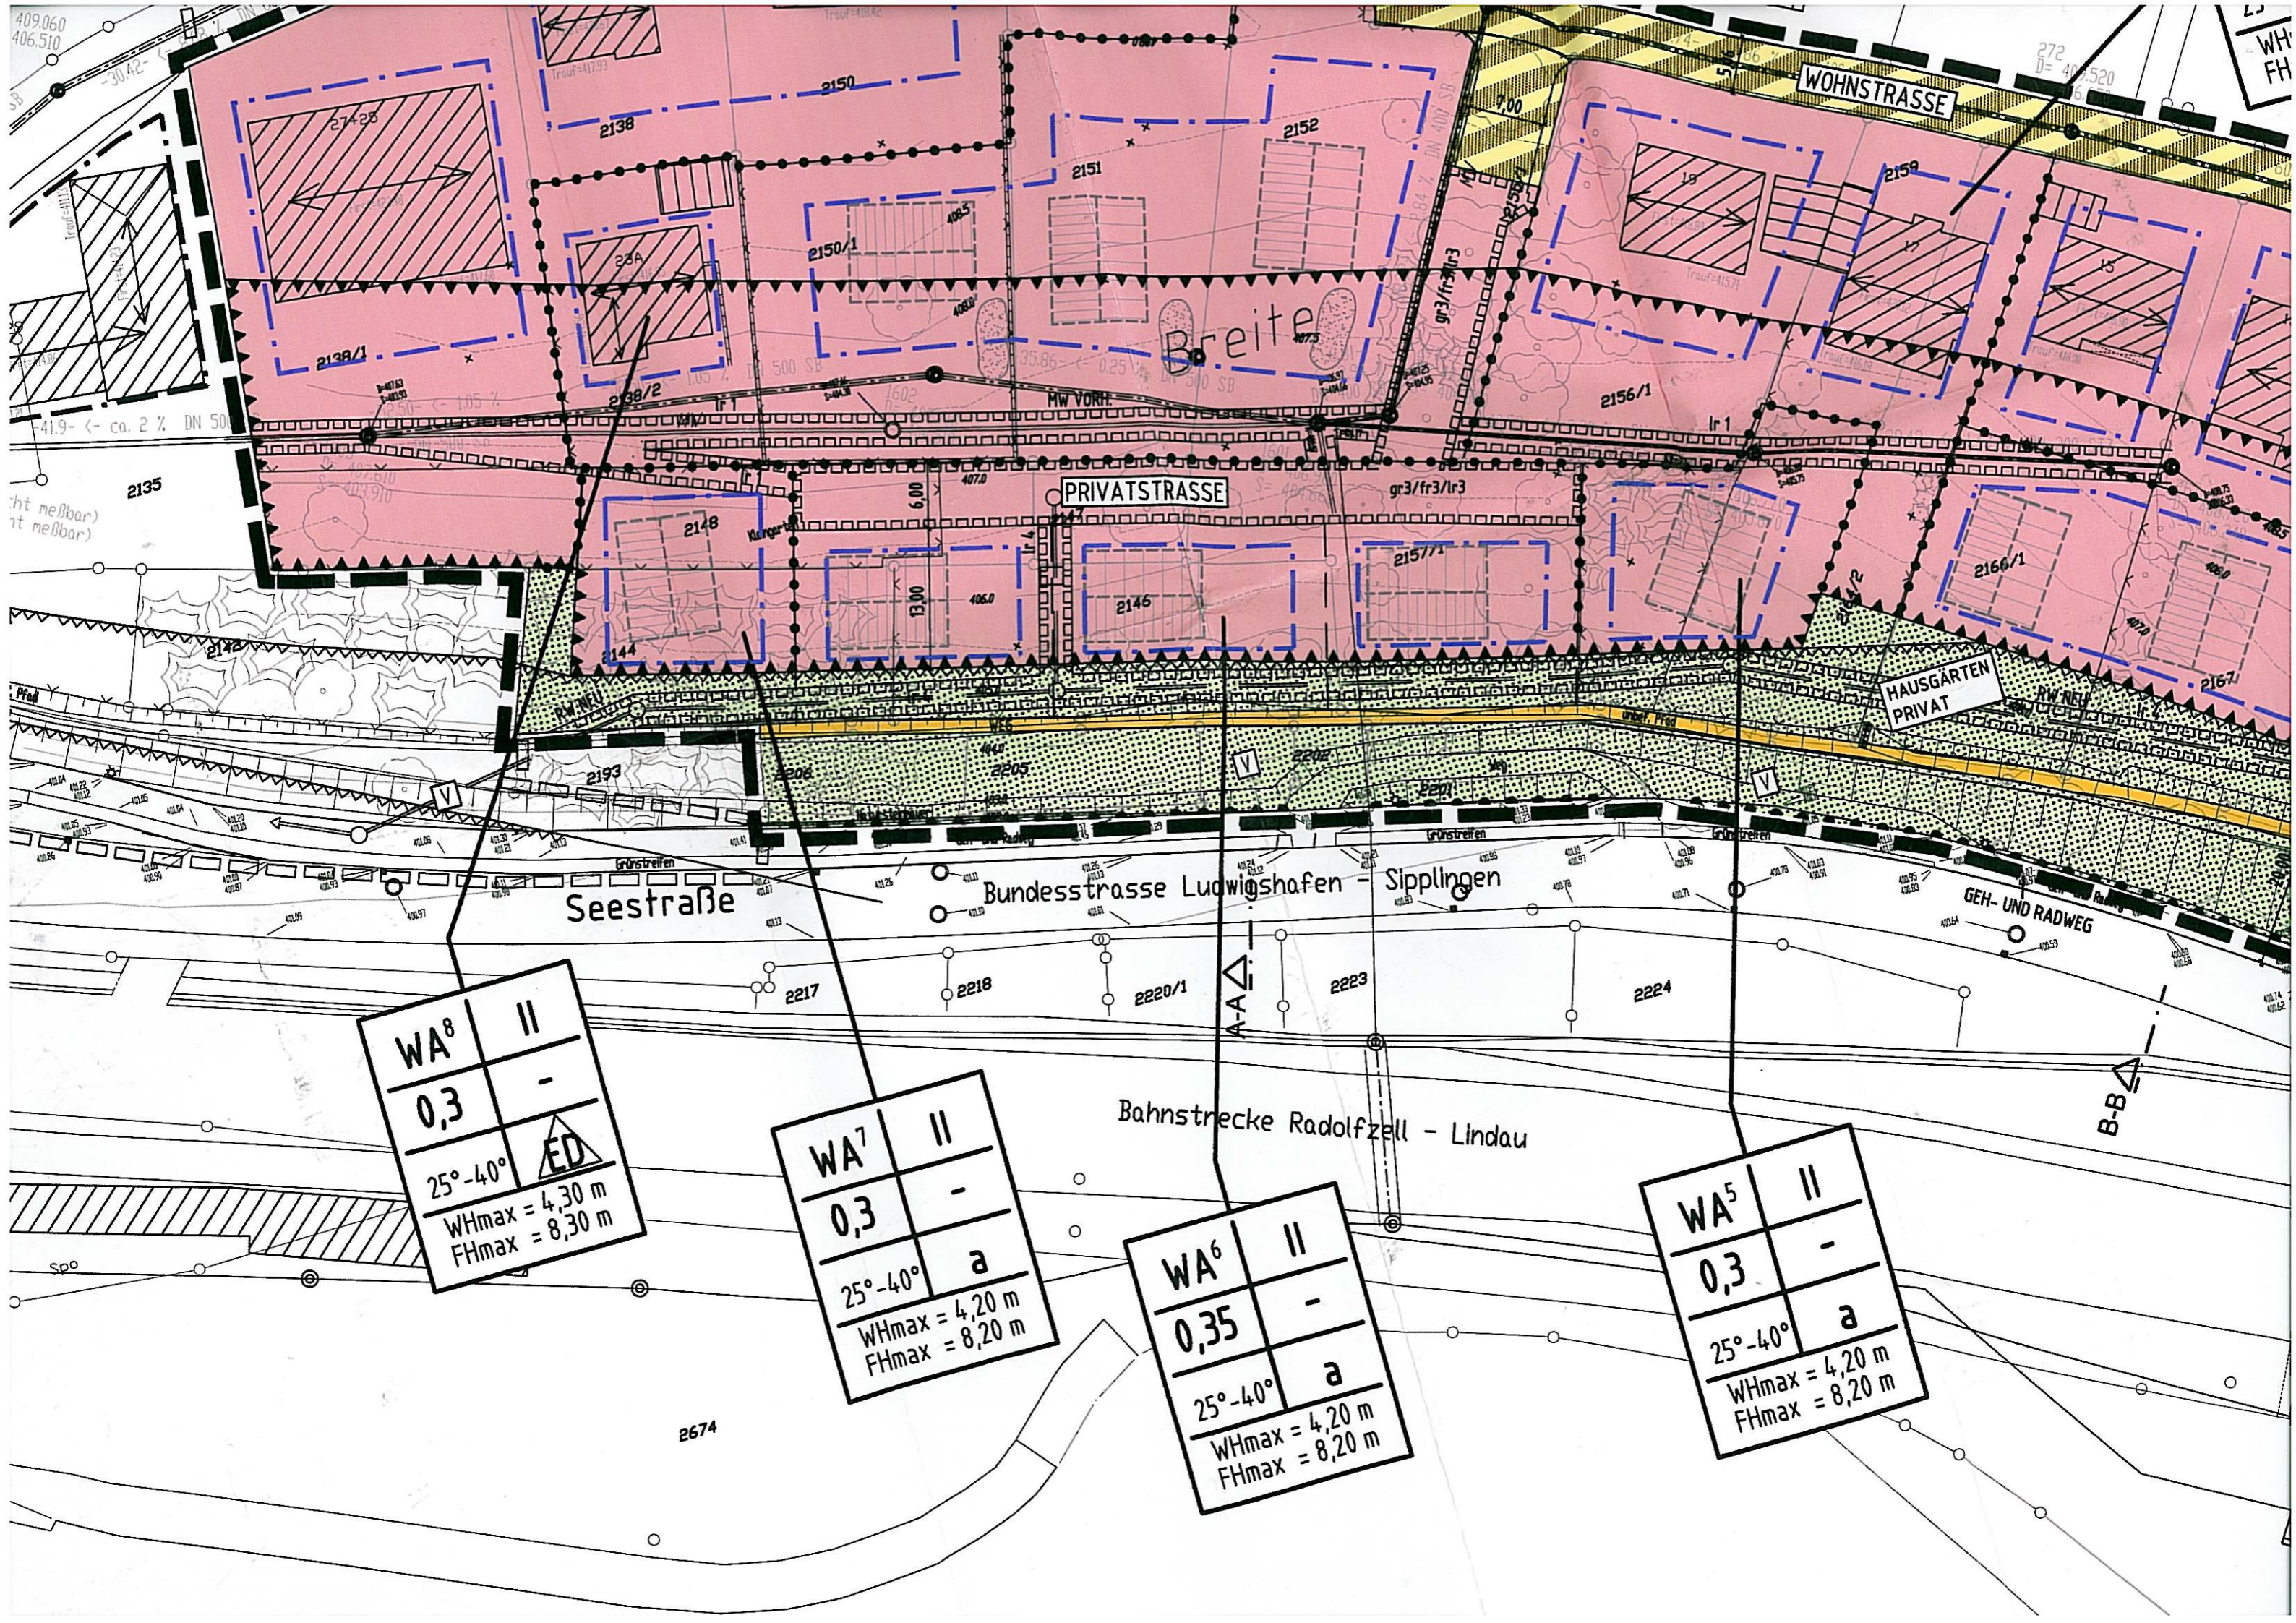

WA ⁸	II
0,3	-
25°-40°	ED
WHmax = 4,30 m	
FHmax = 8,30 m	

WA ⁷	II
0,3	-
25°-40°	a
WHmax = 4,20 m	
FHmax = 8,20 m	

WA ⁶	II
0,35	-
25°-40°	a
WHmax = 4,20 m	
FHmax = 8,20 m	

WA ⁵	II
0,3	-
25°-40°	a
WHmax = 4,20 m	
FHmax = 8,20 m	

WOHNSTRASSE

PRIVATSTRASSE

Seestraße

Bundesstrasse Ludwigshafen - Sippfingen

Bahnstrecke Radolfzell - Lindau

HAUSGARTEN
PRIVAT

Breite

B-B

2674