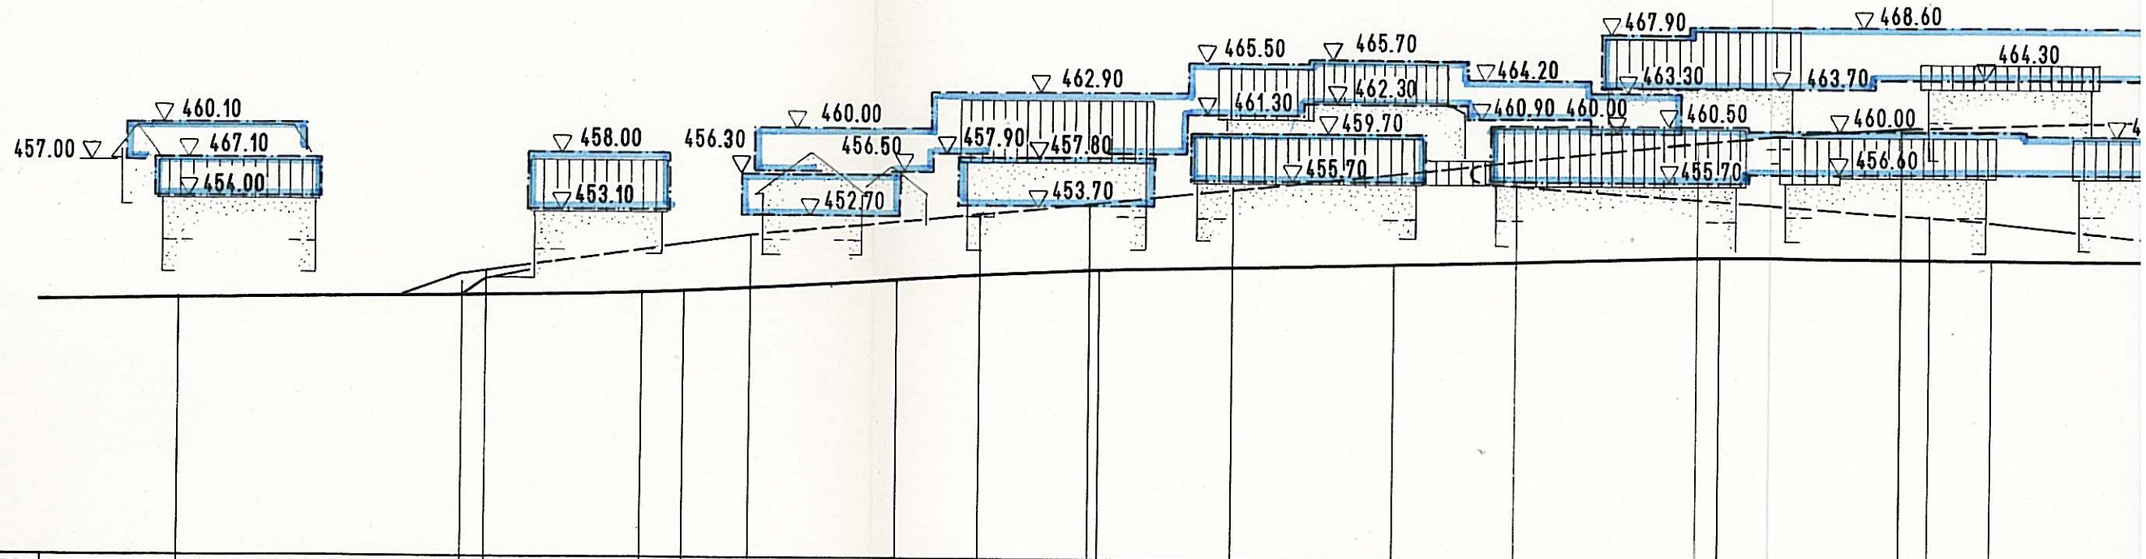

425.00 m ü. NN

HALDENHOFWEG														456.00			453.35	
AM SCHALLENBERG			447.78 448.44			451.25		453.14	454.44	456.31			459.55		460.49			
BURKHARD VON HOHENFELS STRASSE	445.97			446.48	446.62		447.48		448.71		449.48			449.94			449.84	
WEG																		

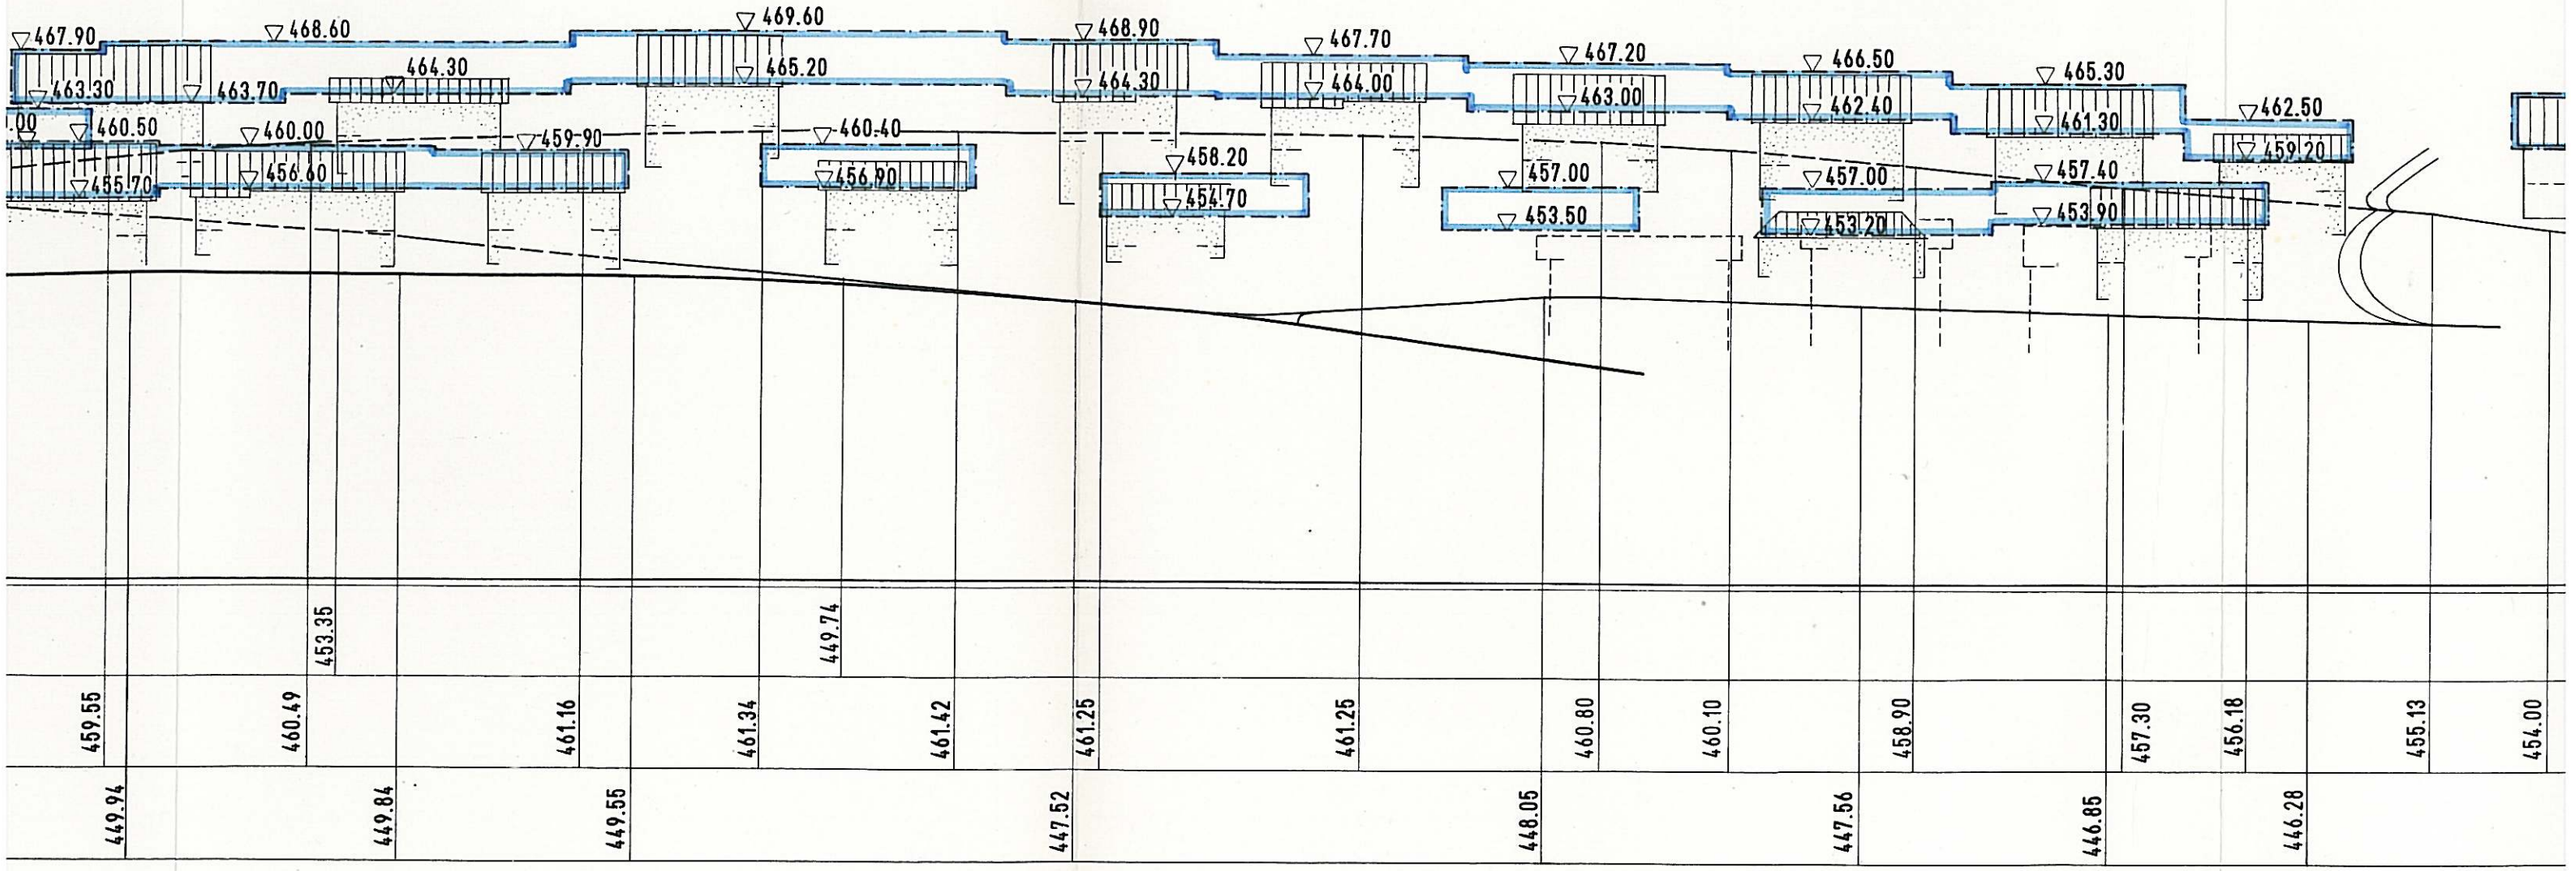
467.90
468.60
469.60
468.90
467.70
467.20
466.50
465.30
463.30
463.70
464.30
465.20
464.30
464.00
463.00
462.40
461.30
462.50
460.50
460.00
459.90
460.40
458.20
457.00
457.00
457.40
455.70
456.60
456.90
454.70
453.50
453.20
453.90
459.20
459.55
453.35
449.74
460.49
461.16
461.34
461.42
461.25
461.25
460.80
460.10
458.90
457.30
456.18
455.13
454.00
449.94
449.84
449.55
447.52
448.05
447.56
446.85
446.28

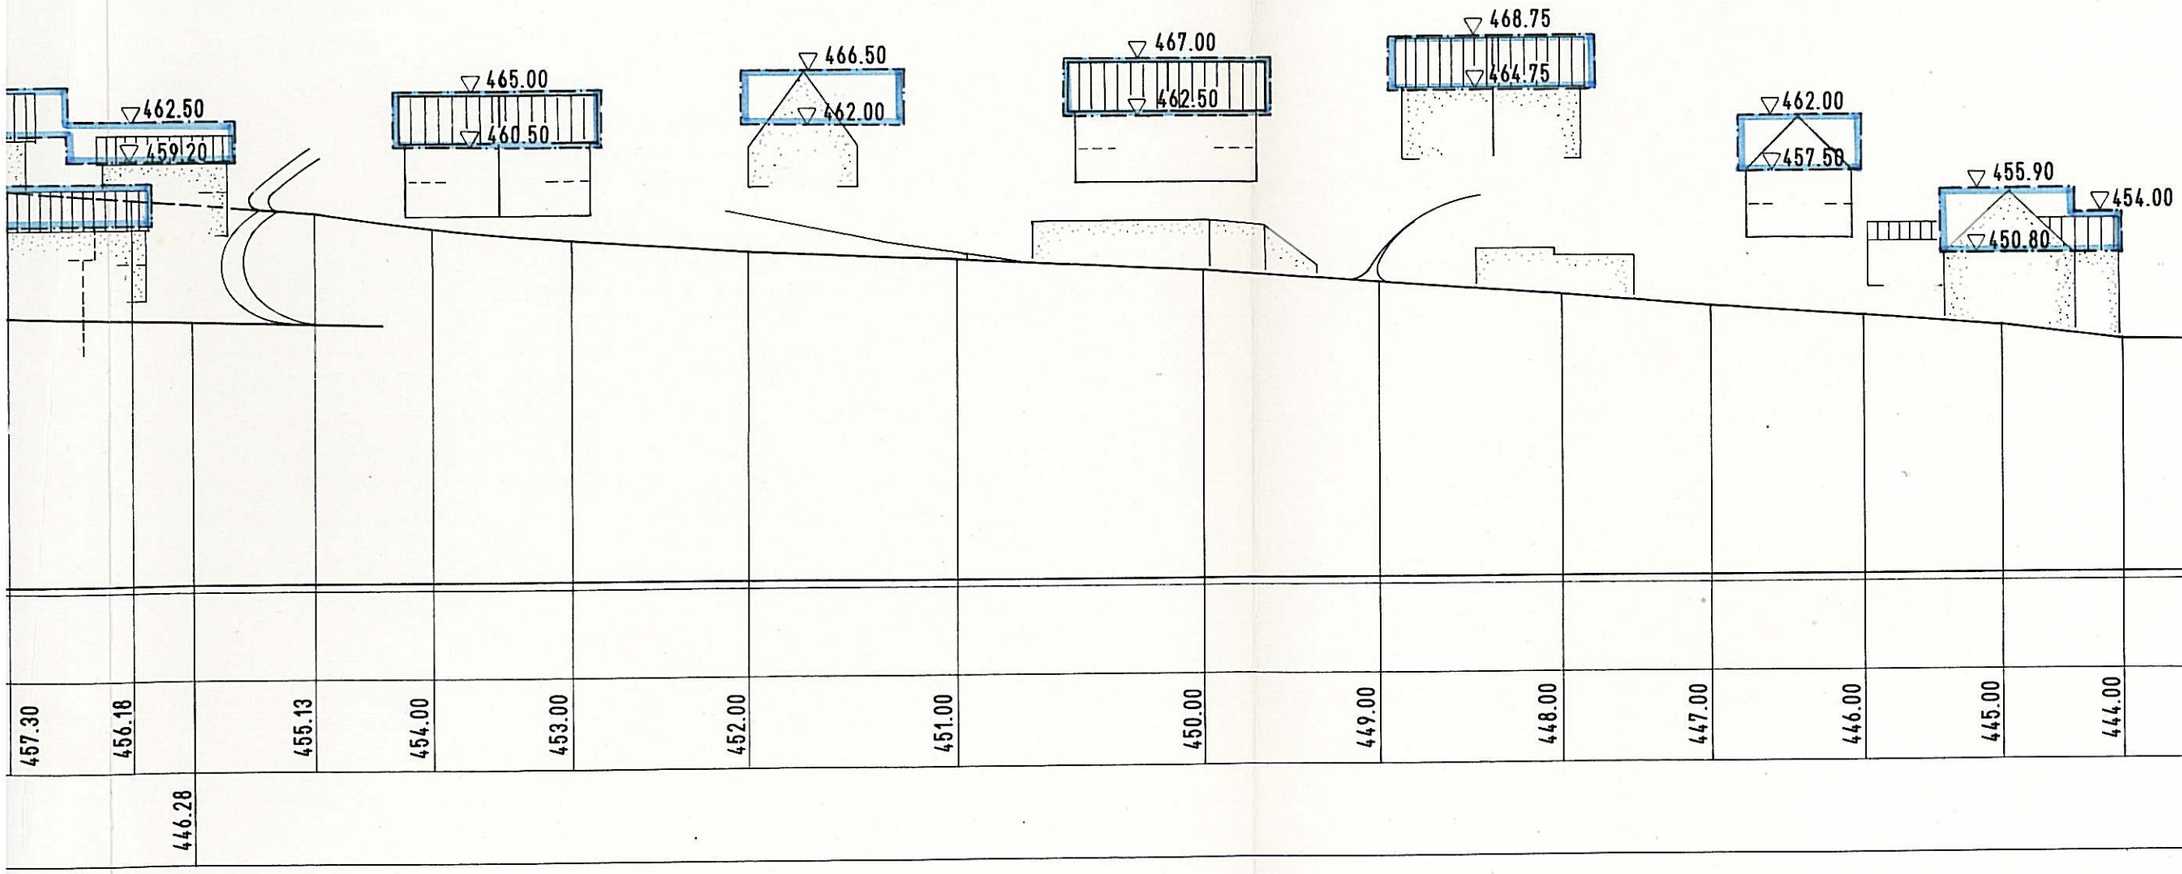

GEME
BEBAU
"OBE
SCHEMA

PLANU
7800 FRE
BEARBEITU
GEFERTIGT: